


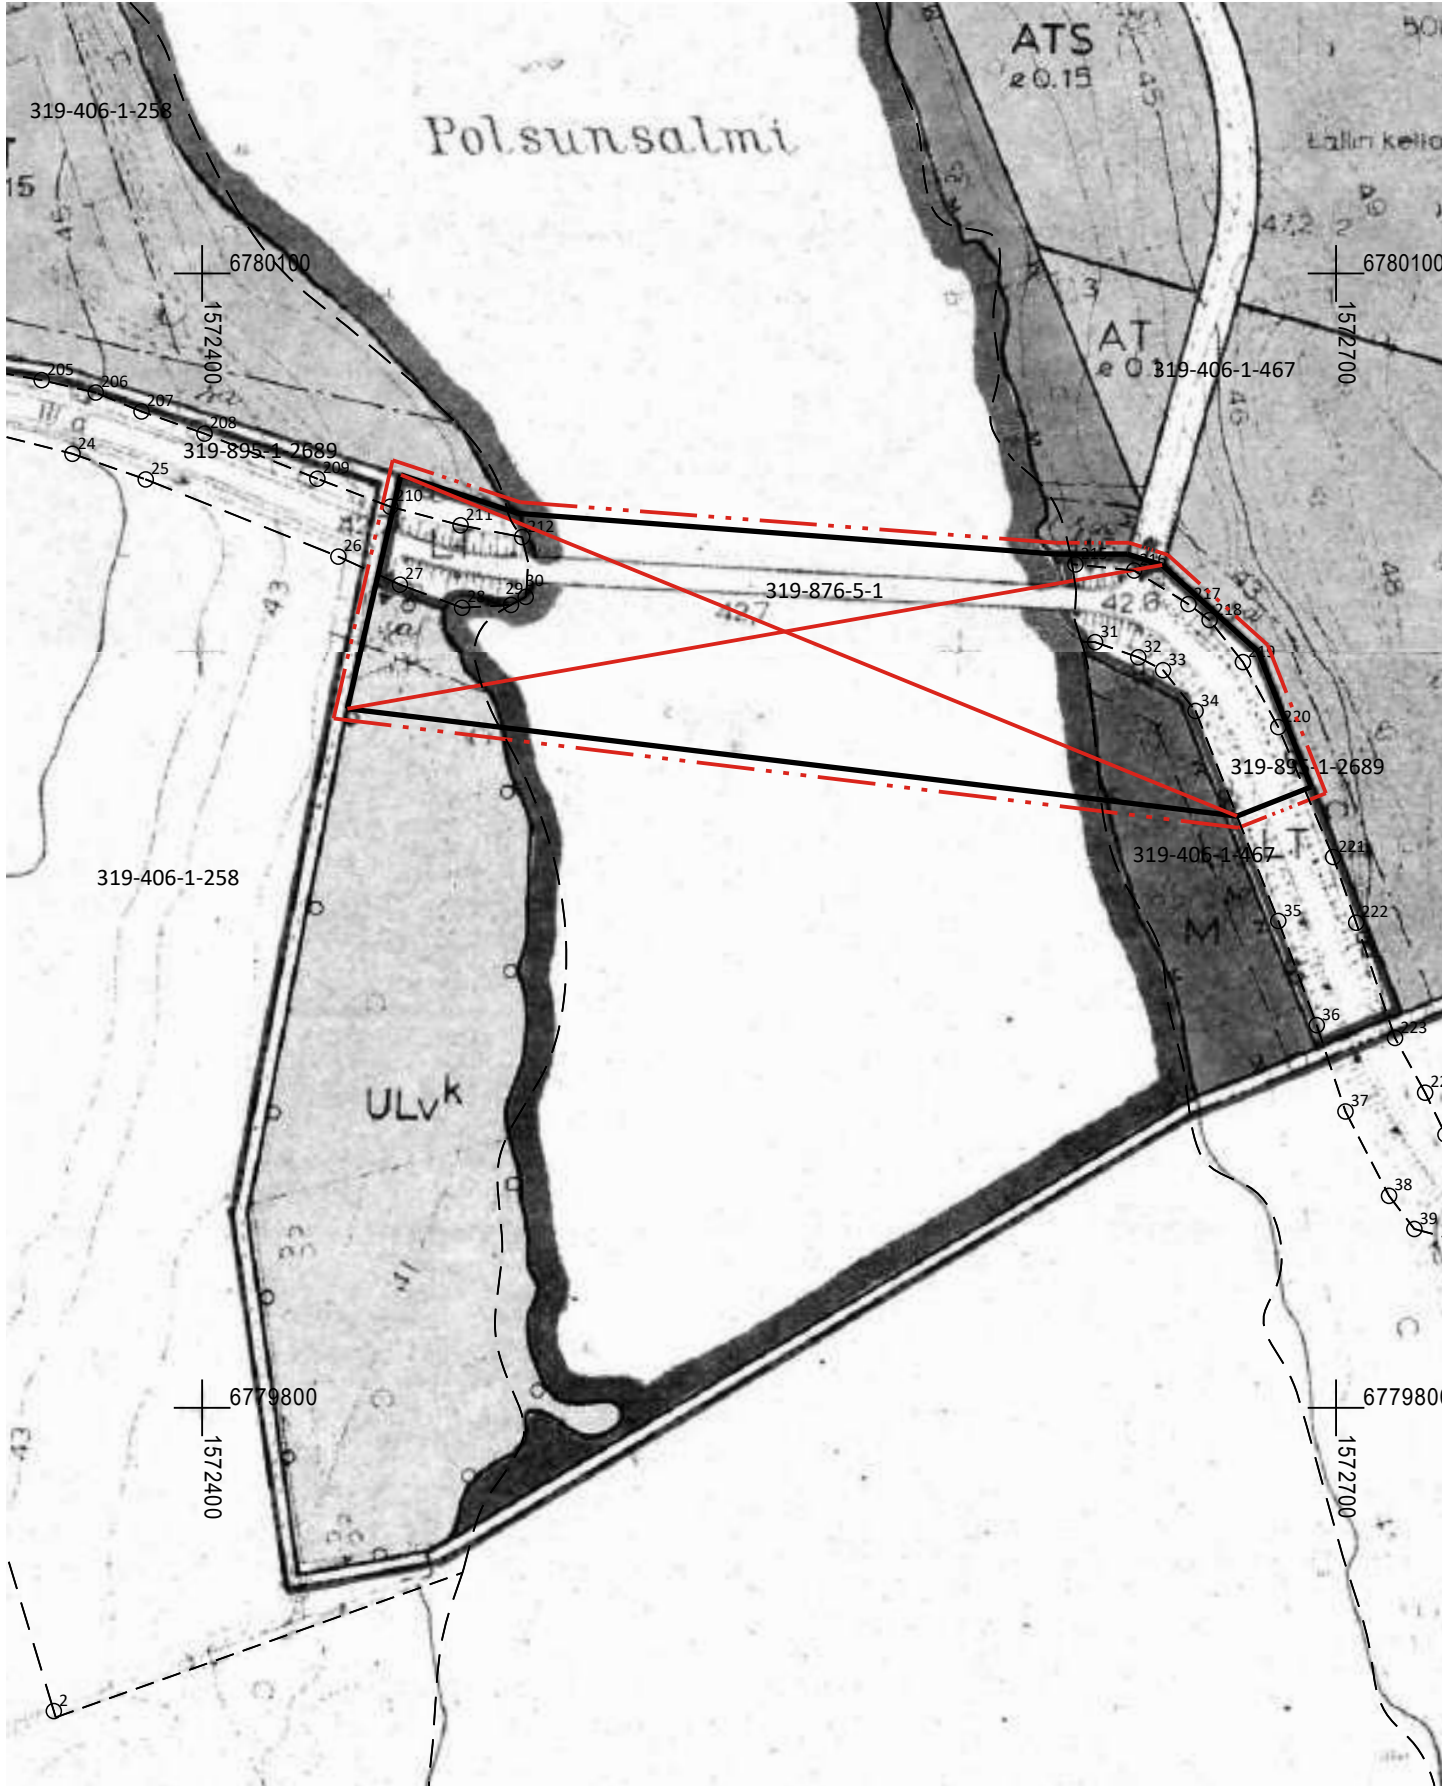

SÄKYLÄN KUNTA

VANHAKARTANON RANTA-ASEMAKAAVAN OSITTAINEN KUMOAMINEN

LUONNOS 21.2.2024 1:2000

Ranta-asemakaavan osittainen kumoaminen koskee osaa kiinteistöjä:
319-895-1-2689 Kirkkosaaren paikallistie 12689, 319-406-1-258 Polsunranta,
319-876-5-1 Köyliönjärven länsipuoli I ja Mustanojan suu ja 319-406-1-467 Köyliön
Vanhakartano Kjuloholm.

Ranta-asemakaavan osittainen kumoaminen koskee voimassa olevan ranta-asemakaavan:
Liikennealuetta, maa- ja metsätalousaluetta, uimaranta- ja venevalkama-aluetta sekä vesialuetta.

RANTA-ASEMAKAAVAMERKINNÄT JA -MÄÄRÄYKSET

-  Kumotun ranta-asemakaavan alue.
-  3 m kaava-alueen rajan ulkopuolella oleva viiva.
-  Korttelin, korttelinosan ja alueen raja.

SÄKYLÄN KUNTA
Vanhakartanon ranta-asemakaavan
osittainen kumoaminen

Nähtävillä: _____.2024 - _____.2024
Hyväksytty: _____.2024 § ____
Tullut voimaan _____.2024


 **NOSTO**
Consulting
Nosto Consulting Oy
Brahenskatu 7, 20100 Turku
www.nostoconsulting.fi
puh. 0400 858 101

Työnumero, versio 1:2000
YSK 122-RAK2406

Tiedosto: Sakyla_Vanhakartanon_RAKK_ver01_Luonnos.dwg

Päiväys:
Turussa 21.2.2024

Pasi Lappalainen, dipl.ins. YKS 742

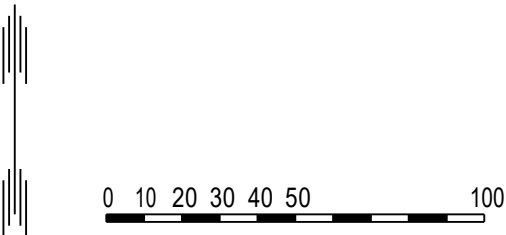

Rantakaavan pohjakartta 1:2000	Kartan laatija Oy Kunnallistekniikka Ab
Kunta Köyliö	Ilmakuvaus 1970 Karttoitus 1970
Kylät Köyliö	Kartoitusmenetelmä Stereokartoitus
Turun ja Porin lääni	Koordinaatisto Helsingin järjestelmä
	Korkeusjärjestelmä N43
	Kartta hyväksytty 11.3.1971