




SÄKYLÄN KUNTA


RISTOLA

Ristolán asemakaavan muutos

Asemakaavan muutos koskee osaa 17.12.2007 vahvistetun Ristolán asemakaavan liikenne- ja suojaviheralueista sekä osaa teollisuus- ja varastorakennusten korttelien 3, 4 ja 6 tonteista.

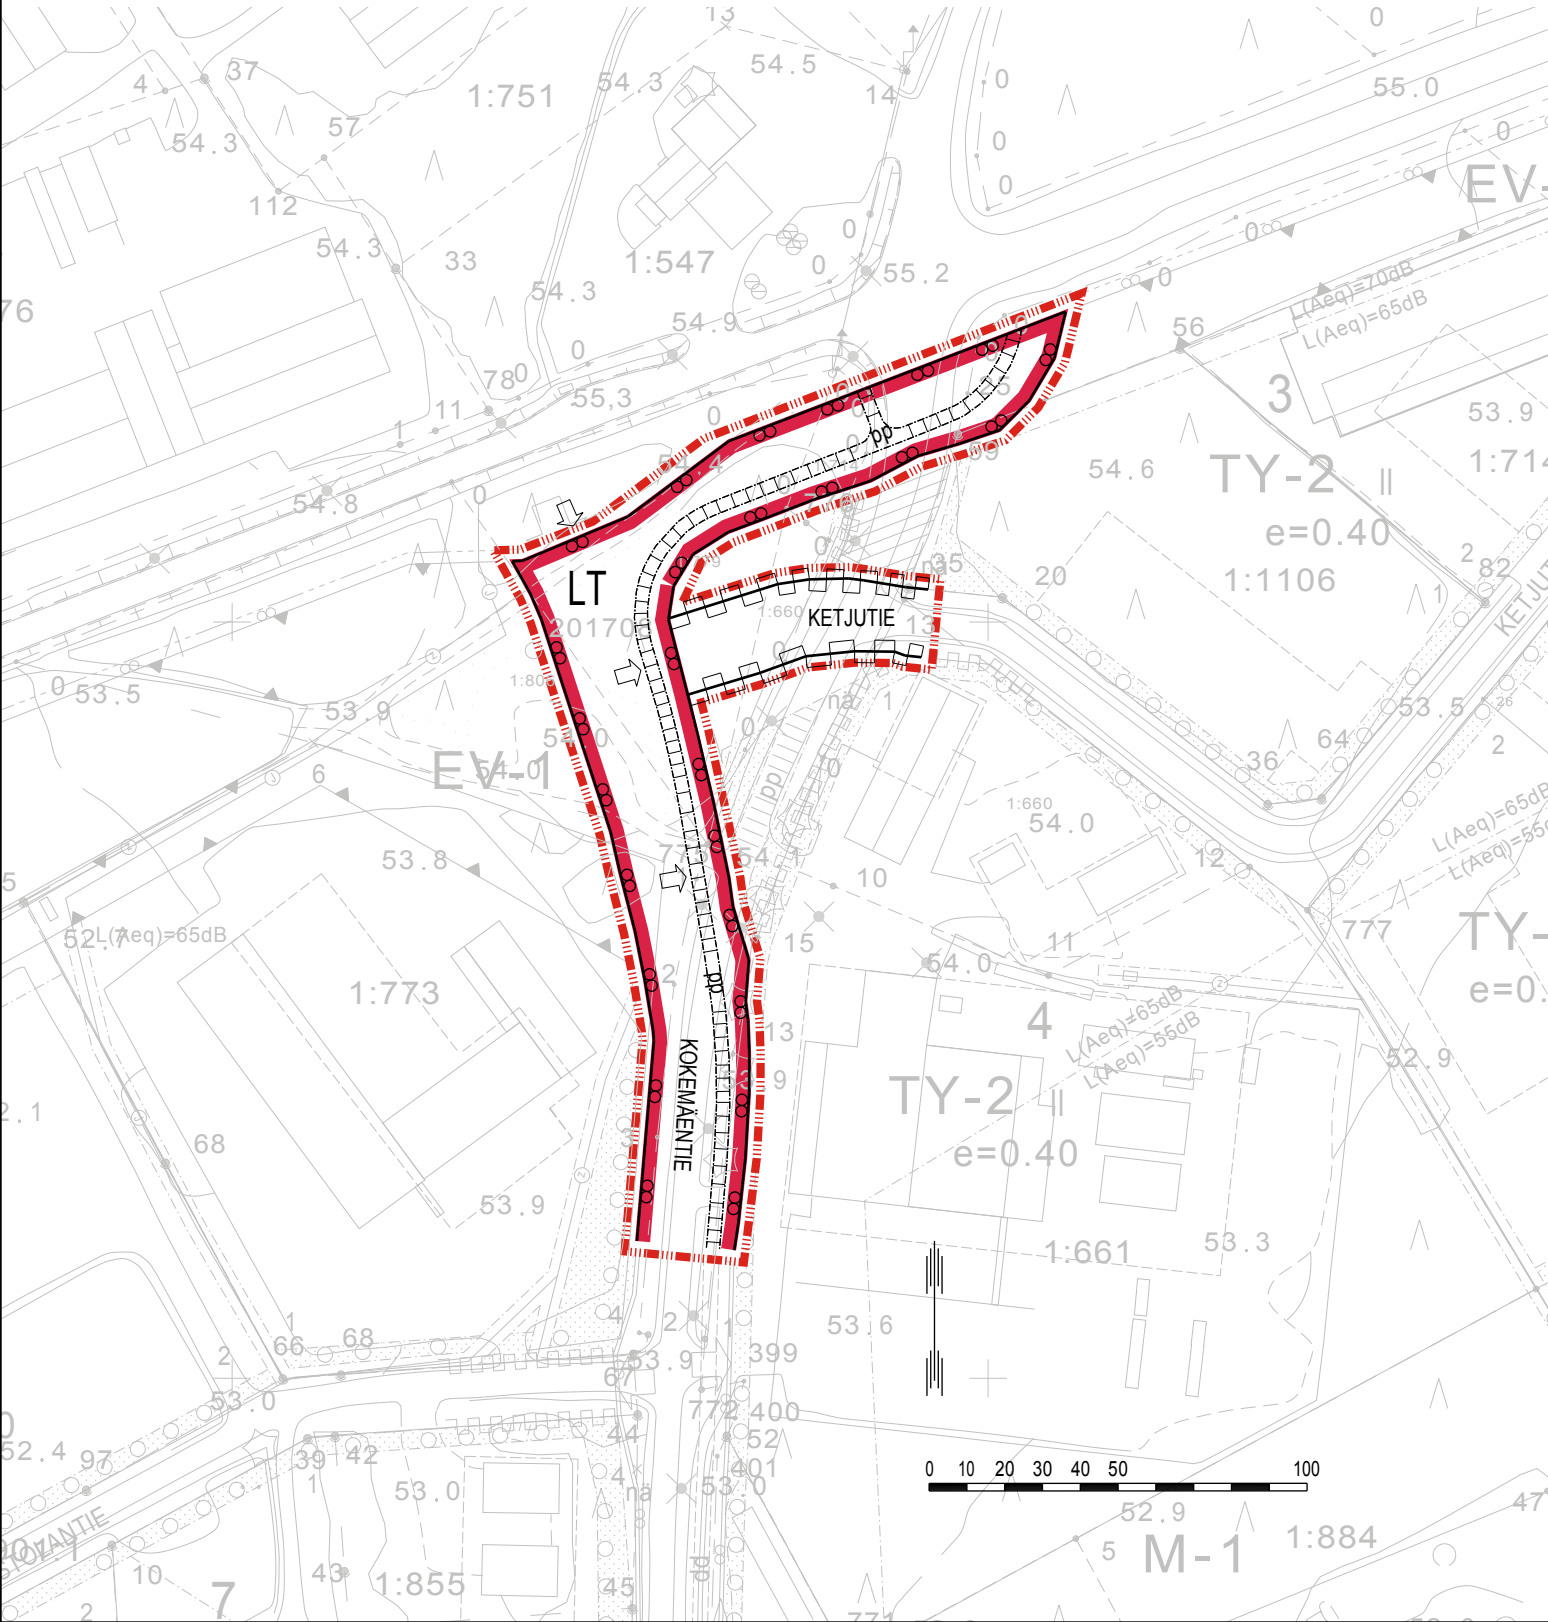

ASEMAKAAVAMERKINNÄT JA -MÄÄRÄYKSET

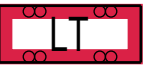


Yleisen tien alue.



3 m kaava-alueen rajan ulkopuolella oleva viiva.




Korttelin, korttelinosan ja alueen raja.

 

Osa-alueen raja.

KOKEMÄENTIE


Kadun, tien, katuaukion, torin, puiston tai muun yleisen alueen nimi.

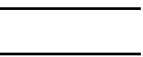

Katu.



Jalankululle ja polkupyöräilylle varattu alueen osa.

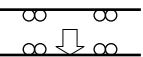

Ajoneuvoliittymän likimääräinen sijainti.



Katualueen rajan osa, jonka kohdalta ei saa järjestää ajoneuvoliittymää.

Ehdotus nähtävillä	xx.xx.2018 - xx.xx.2018
Kunnanhallitus	
Luonnos nähtävillä	21.12.2017 - 22.1.2018
Kunnanhallitus	18.12.2017 § 341
Kunnanhallitus, vireille tulo	18.12.2017 § 341
Kohde SÄKYLÄN KUNTA RISTOLAN ASEMAKAAVA Asemankaavan muutos	Sisältö EHDOTUS Mittakaava 1:2000
 TENGBO M OY Salomonkatu 17 A, 00100 HELSINKI TEL +358 503 519 063 www.tengbom.fi	TYÖ No 915-10 002 YHT.HENKILÖ PÄIVÄYS DATUM 30.1.2018 Maarit Suomenkorpi