




SÄKYLÄN KUNTA


RISTOLA

Ristolán asemakaavan muutos

Asemakaavan muutos koskee osaa 17.12.2007 vahvistetun Ristolán asemakaavan liikenne- ja suojaviheralueista sekä osaa teollisuus- ja varastorakennusten korttelien 3, 4 ja 6 tonteista.

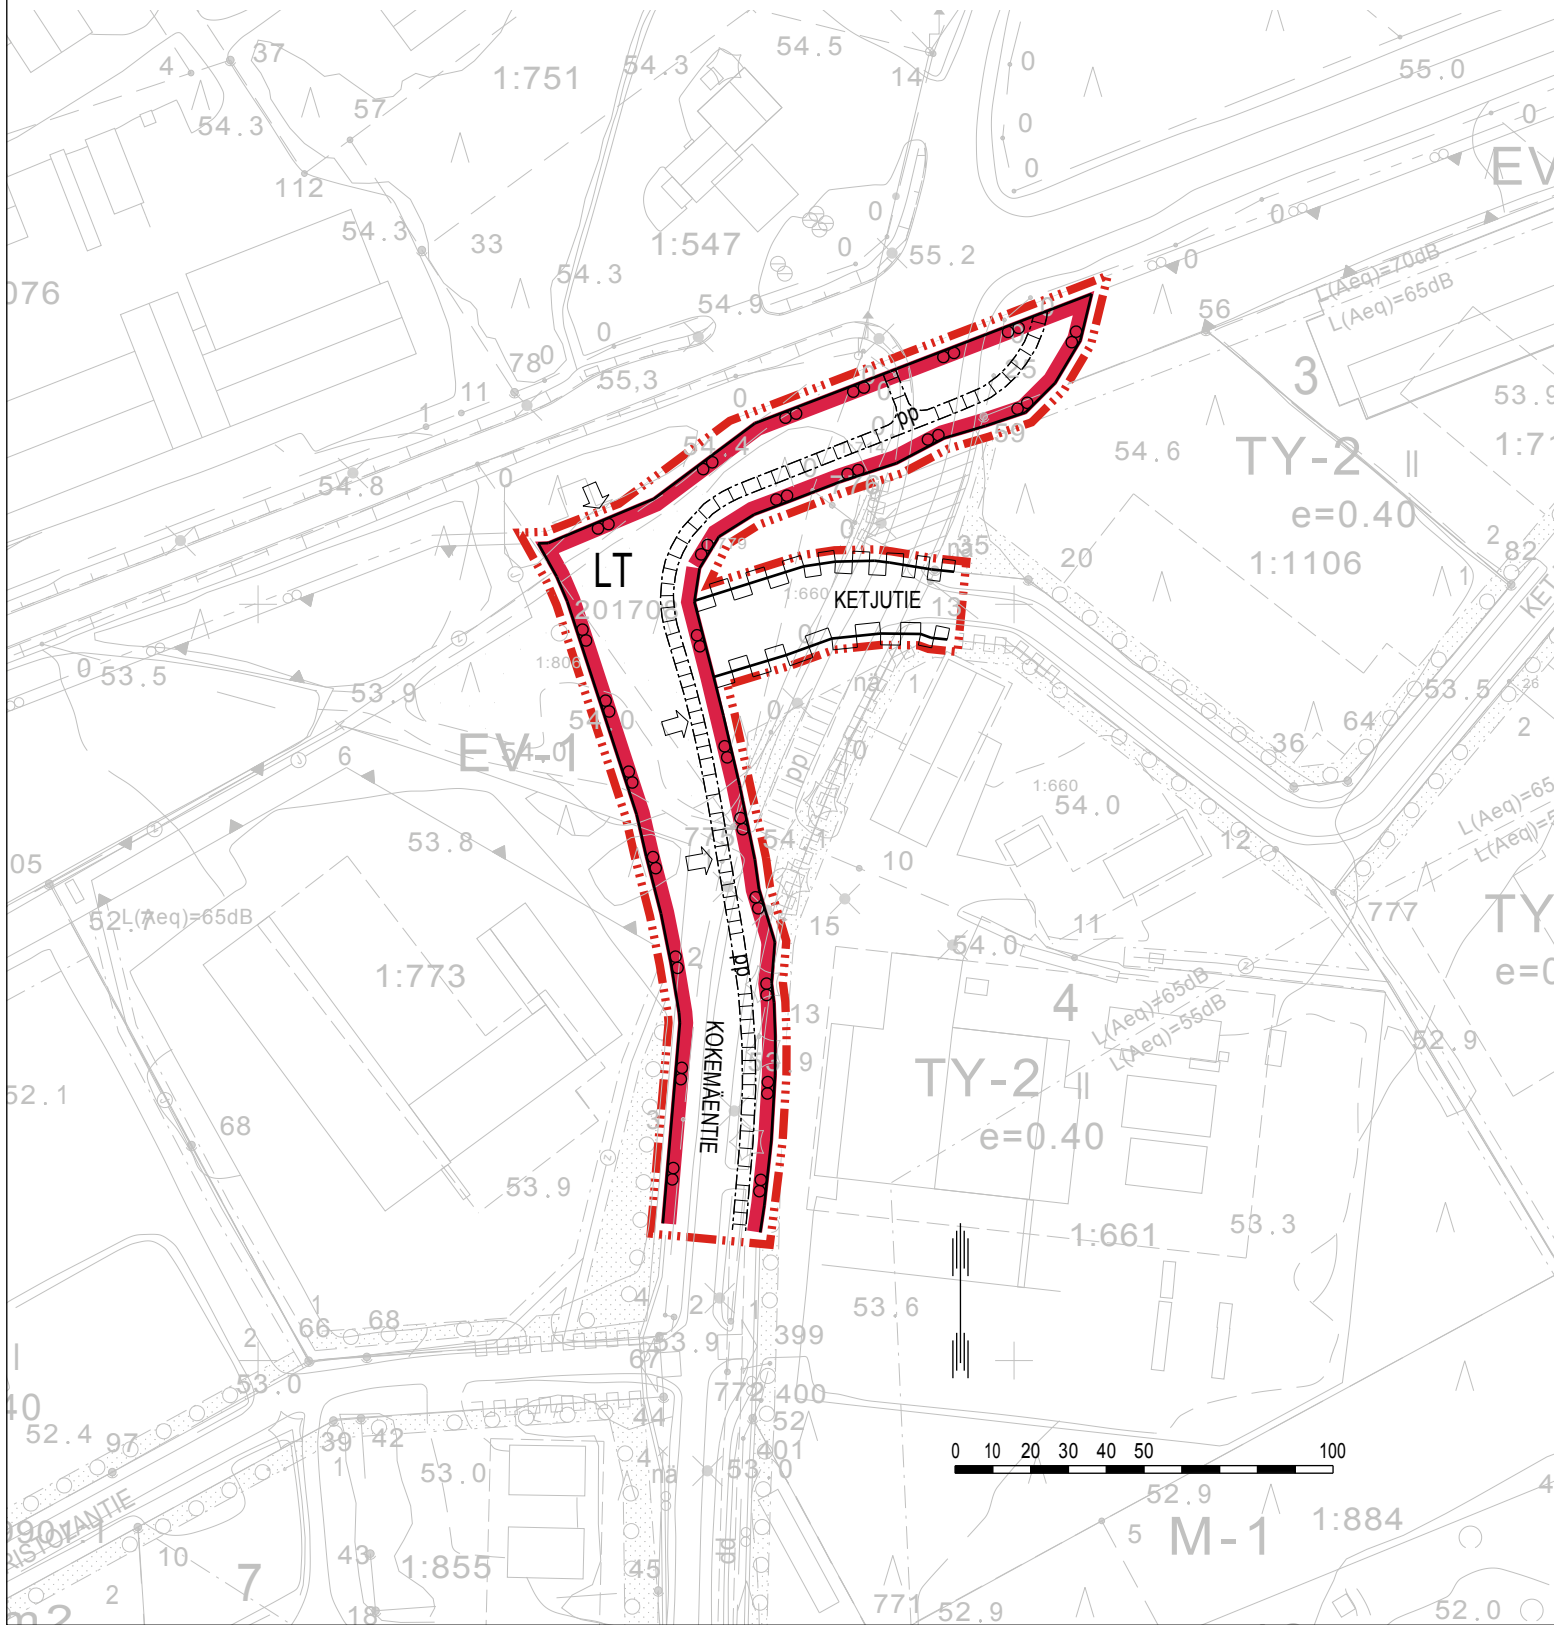

ASEMAKAAVAMERKINNÄT JA -MÄÄRÄYKSET

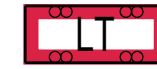


Yleisen tien alue.



3 m kaava-alueen rajan ulkopuolella oleva viiva.




Korttelin, korttelinosan ja alueen raja.

 

Osa-alueen raja.




Kadun, tien, katuaukion, torin, puiston tai muun yleisen alueen nimi.

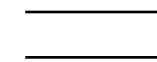

Katu.



Jalankululle ja polkupyöräilylle varattu alueen osa.

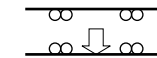

Ajoneuvoliittymän likimääräinen sijainti.



Katualueen rajan osa, jonka kohdalta ei saa järjestää ajoneuvoliittymää.

Ehdotus nähtävillä	
Kunnanhallitus	
Luonnos nähtävillä	xx.xx.2017-xx.xx.2017
Kunnanhallitus	xx.xx.2017 § xx
Kunnanhallitus, vireille tulo	xx.xx.2017 § xx
Kohde SÄKYLÄN KUNTA RISTOLAN ASEMAKAAVA Asemakaavan muutos	Sisältö LUONNOS Mittakaava 1:2000
 TENGBOM OY Salomonkatu 17 A, 00100 HELSINKI TEL +358 503 519 063 www.tengbom.fi	TYÖ No 915-10 001 YHT.HENKILÖ Maarit Suomenkorpi
	PÄIVÄYS DATUM 13.12.2017