




JULKISIVU KÕLLISEEN

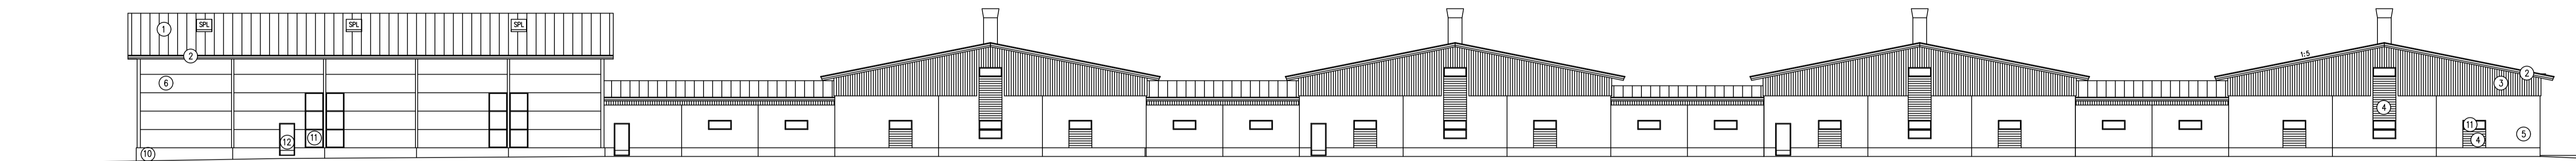


JULKISIVU LÕUNASEEN

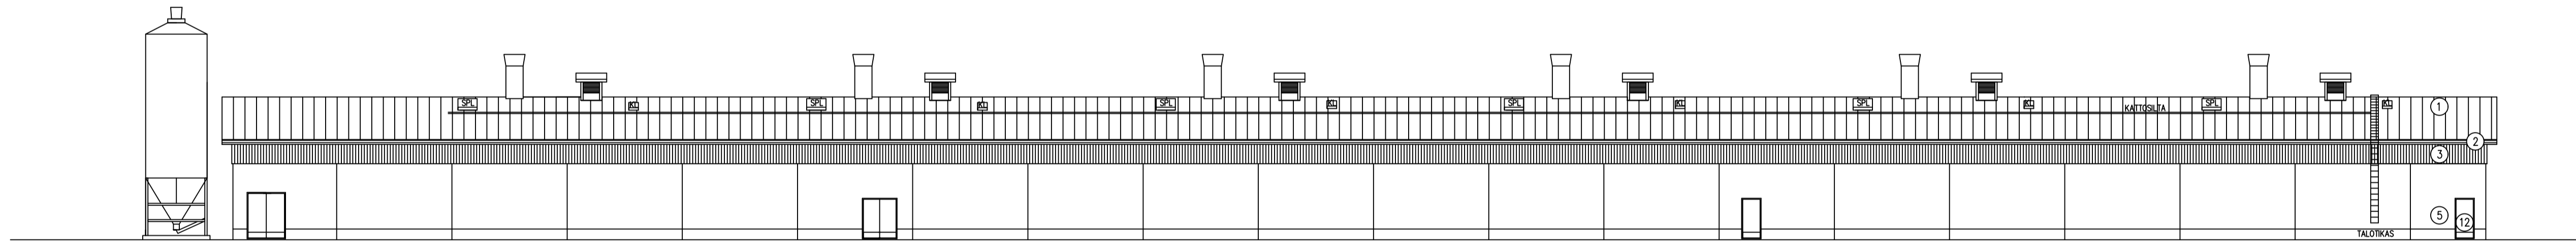

JULKISIVU KAARKOON / KANALÕDEN PITKÄT JULKISIVUT

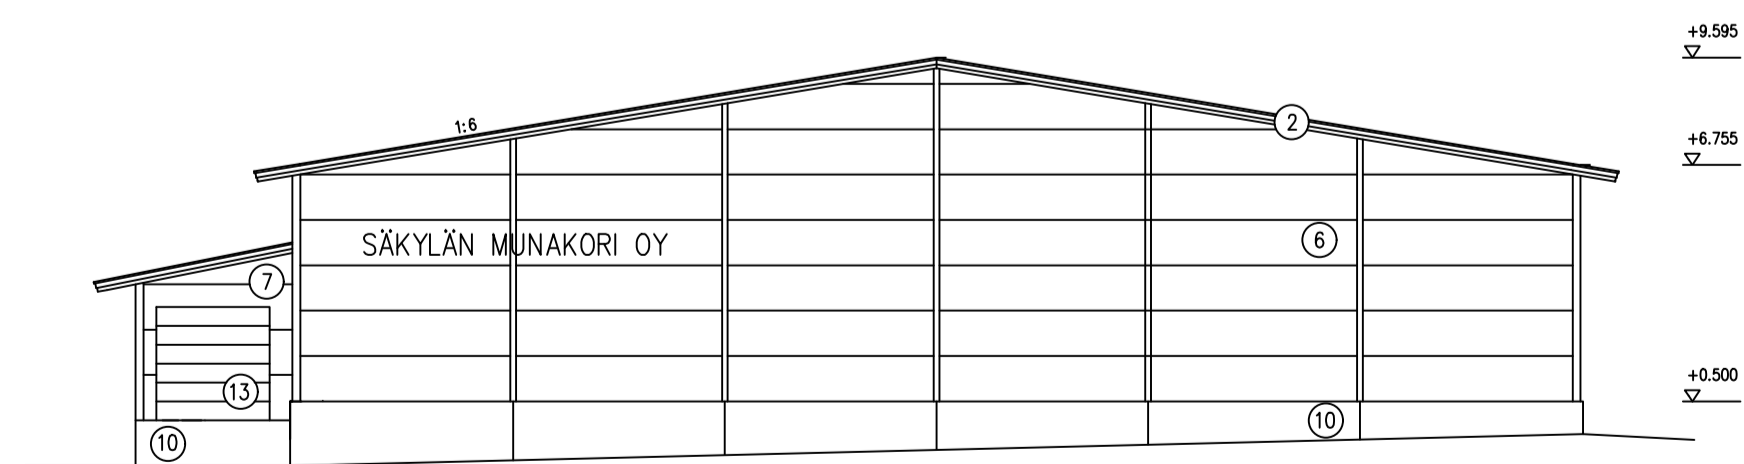

JULKISIVU LUOTEeseen

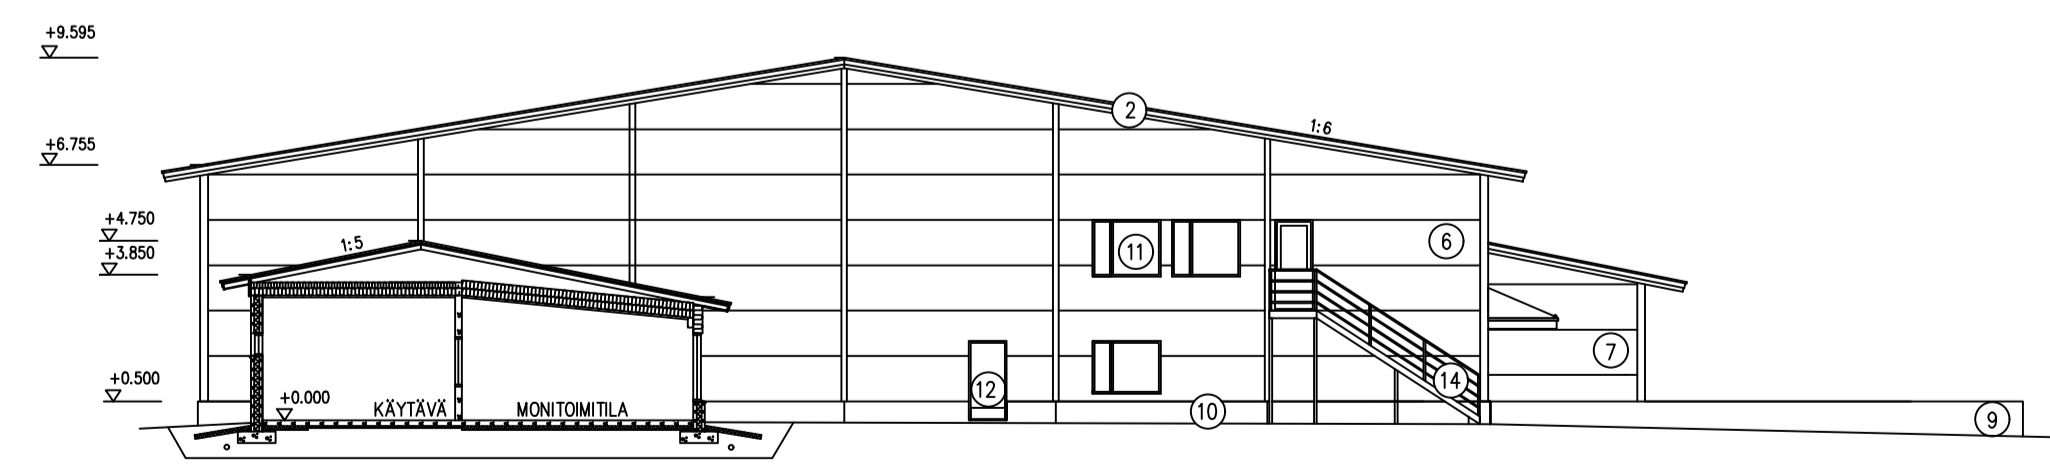

JULKISIVU KAARKOON / PAKKAAMO

MATERIAALIT

1. PINNITETTU PROFPELTI, 0,5 MM, RR 23 TUMMAN HARMAA
2. RÄTÄSLAUTA, HARMAA
3. PINNITETTU PROFPELTI, RR 40 HOPEA
4. PINNITETTU PROFPELTI, RR 23 TUMMAN HARMAA
5. BETONELEMENTTI, HARJAMPITA, SOKKELOSA SILEÄ, BETONIN HARMAA
6. PAROC-SINKILEMENTTI, RR 40 HOPEA
7. PAROC-SINKILEMENTTI, RR 23 TUMMAN HARMAA
8. PUURIMOTUS, TUMMAN HARMAA
9. TUMMAURU, BETONELEMENTTI, SILEÄ, BETONIN HARMAA
10. SOKKELI, BETONELEMENTTI, SILEÄ, BETONIN HARMAA
11. PUU-ALUMIINI-IKKUNAT, RR 23 TUMMAN HARMAA
12. METALLIKÄNTESET IKKUNAT, RR 23 TUMMAN HARMAA
13. KÖSTI-OVIET, ALUMIINI, RR 23 TUMMAN HARMAA
14. TERÄSRANKITSEET PORTAAT, ASKELMAT JA TASOT RUURITILÄÄ, TERÄSRANKITSEET, TUMMAN HARMAA, ASKELMAT JA TASOT KUUMASÄNNITTY PNIA.
15. TERÄSRANKITSEET PORTAAT, ASKELMAT JA TASOT RUURITILÄÄ, JÄTTPURKALAIN, HARMAA.

Tunnus	Muutos	Korttel/Tila	Tantti/Rno	nim.	Päiväys
K.osa/Kylä		Korttel/Tila	Tantti/Rno	Viranomaisten arkistomerkitöissä varten	
LUVLAHJI		NIITYMÄÄ	1:707 JA 1:381		
Rakennustoimenpide				Piirustustyyli	Juoks. n:o
UUDISRAKENNUS				PIIRUSTUS	
SÄKYLÄN MUNAKORI OY/ KIEKU OY				Piirustuksen sisältö	Mittakaava
MUNITUSKANALA/ PAKKAAMO				JULKISIVUT	1/200
LUVLANDENTIE 590					
27800 SÄKYLÄ					Muutos
SUUNNITTELUOIMISTO					
PIEKAT OY					
KOLLANTIE 7					
27200 HUHTINEN					
P. SÄRKÖ/0331469					
Päiväys	Suunnittelijan nimi				
18.3.2021	HANNU PIETILÄ RA.				ARK 1616-003