

Piirustukset tarkasti

8.8.1961 *Ulyo Kulkola*

Hyväksytty rakon
kunnan kokouks.


10.8.1961





KÖYLÖN OSUUSMEIJERI

TOIMITALO JULKISIVUT



M. A. A. O.

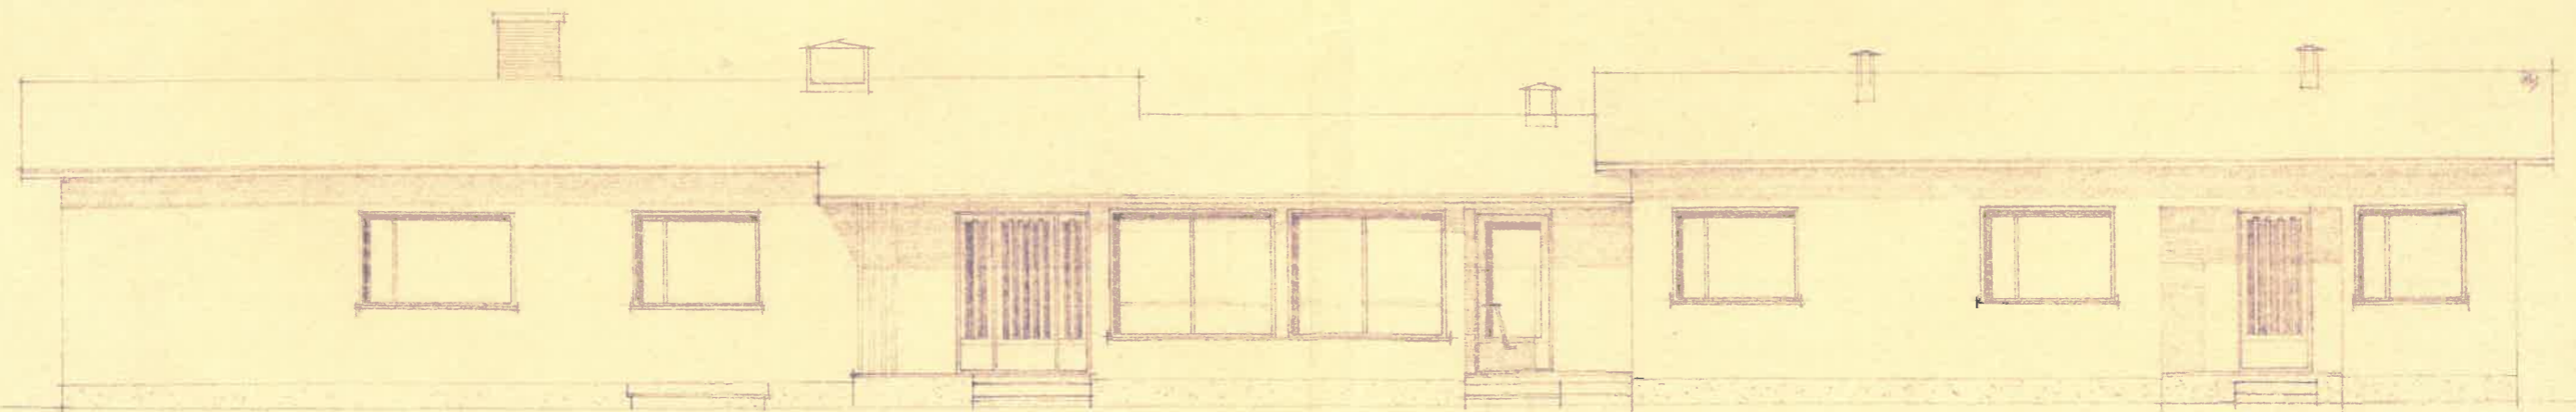

Latvakauppiässi 1.8.61
W. J. J. J.

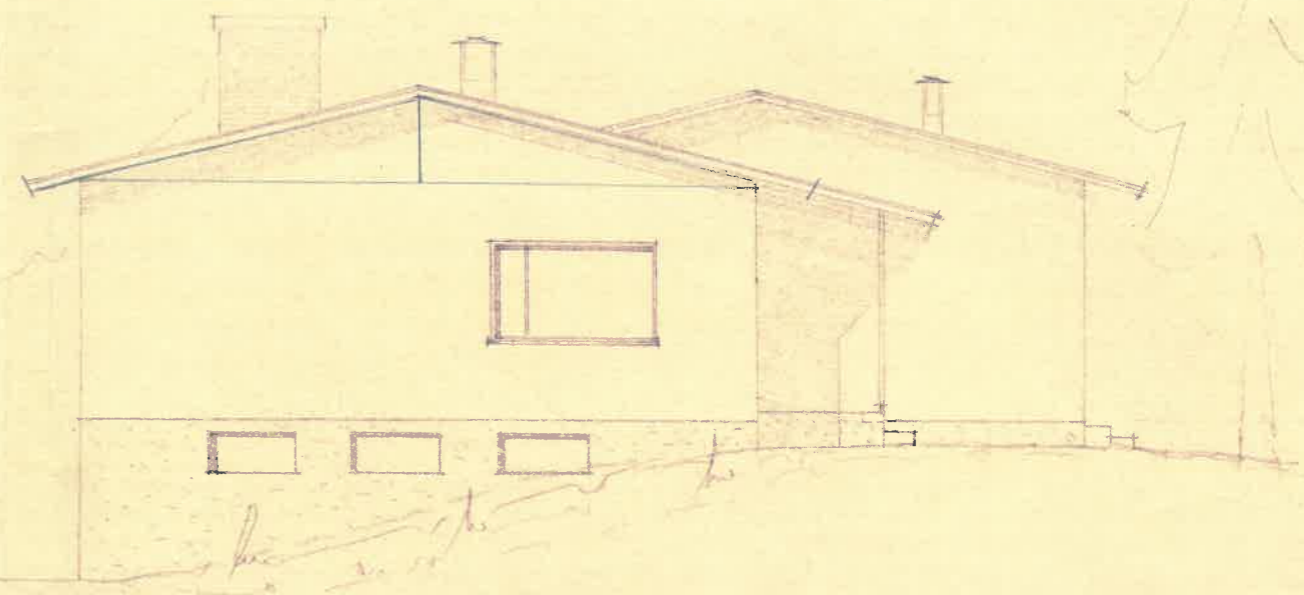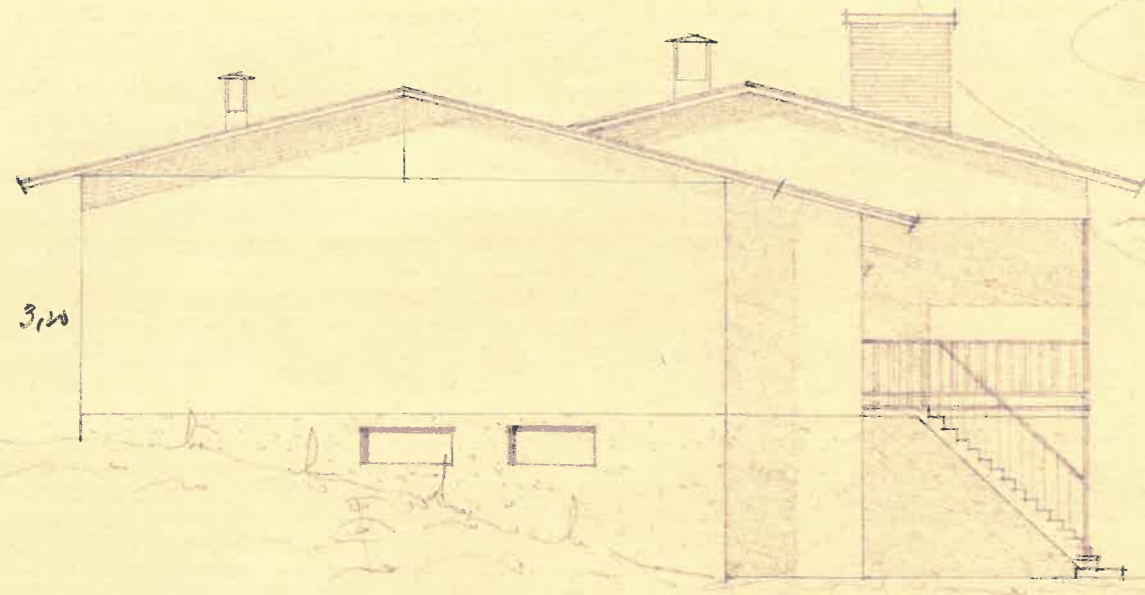

KÖYLIÖN OSUUSMEIJERI
 TOIMITALO PÄÄDYT JA LEIKKAUS
 MK 1960

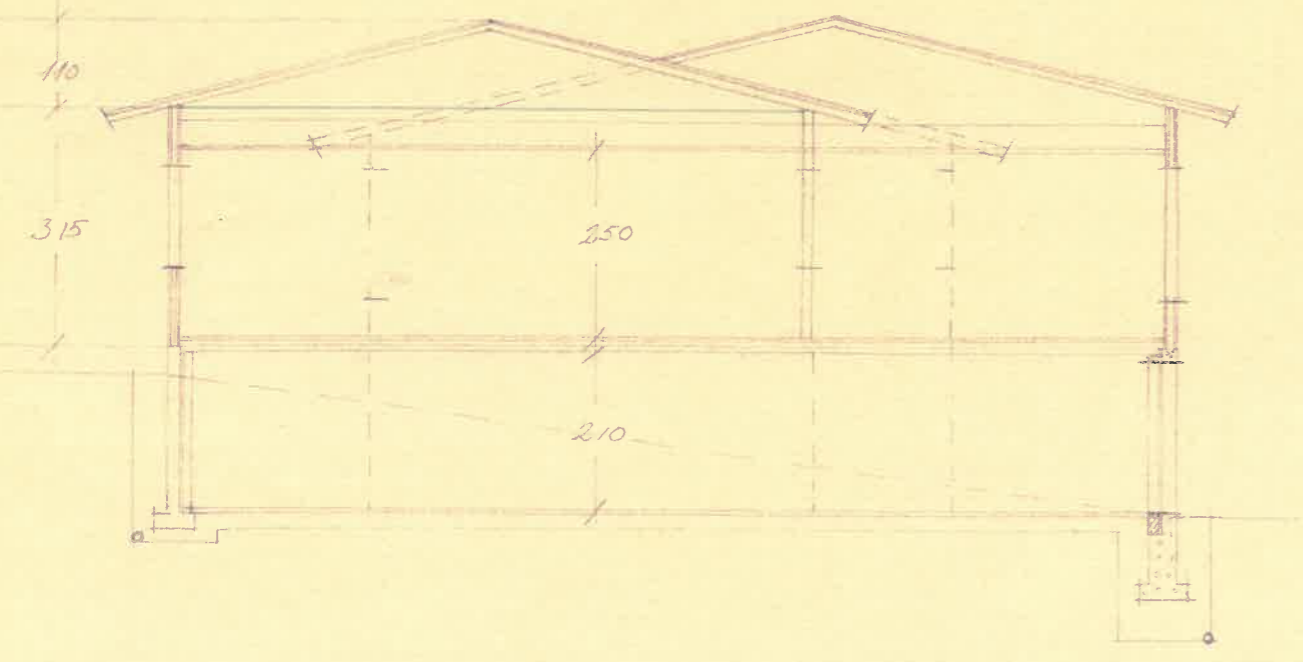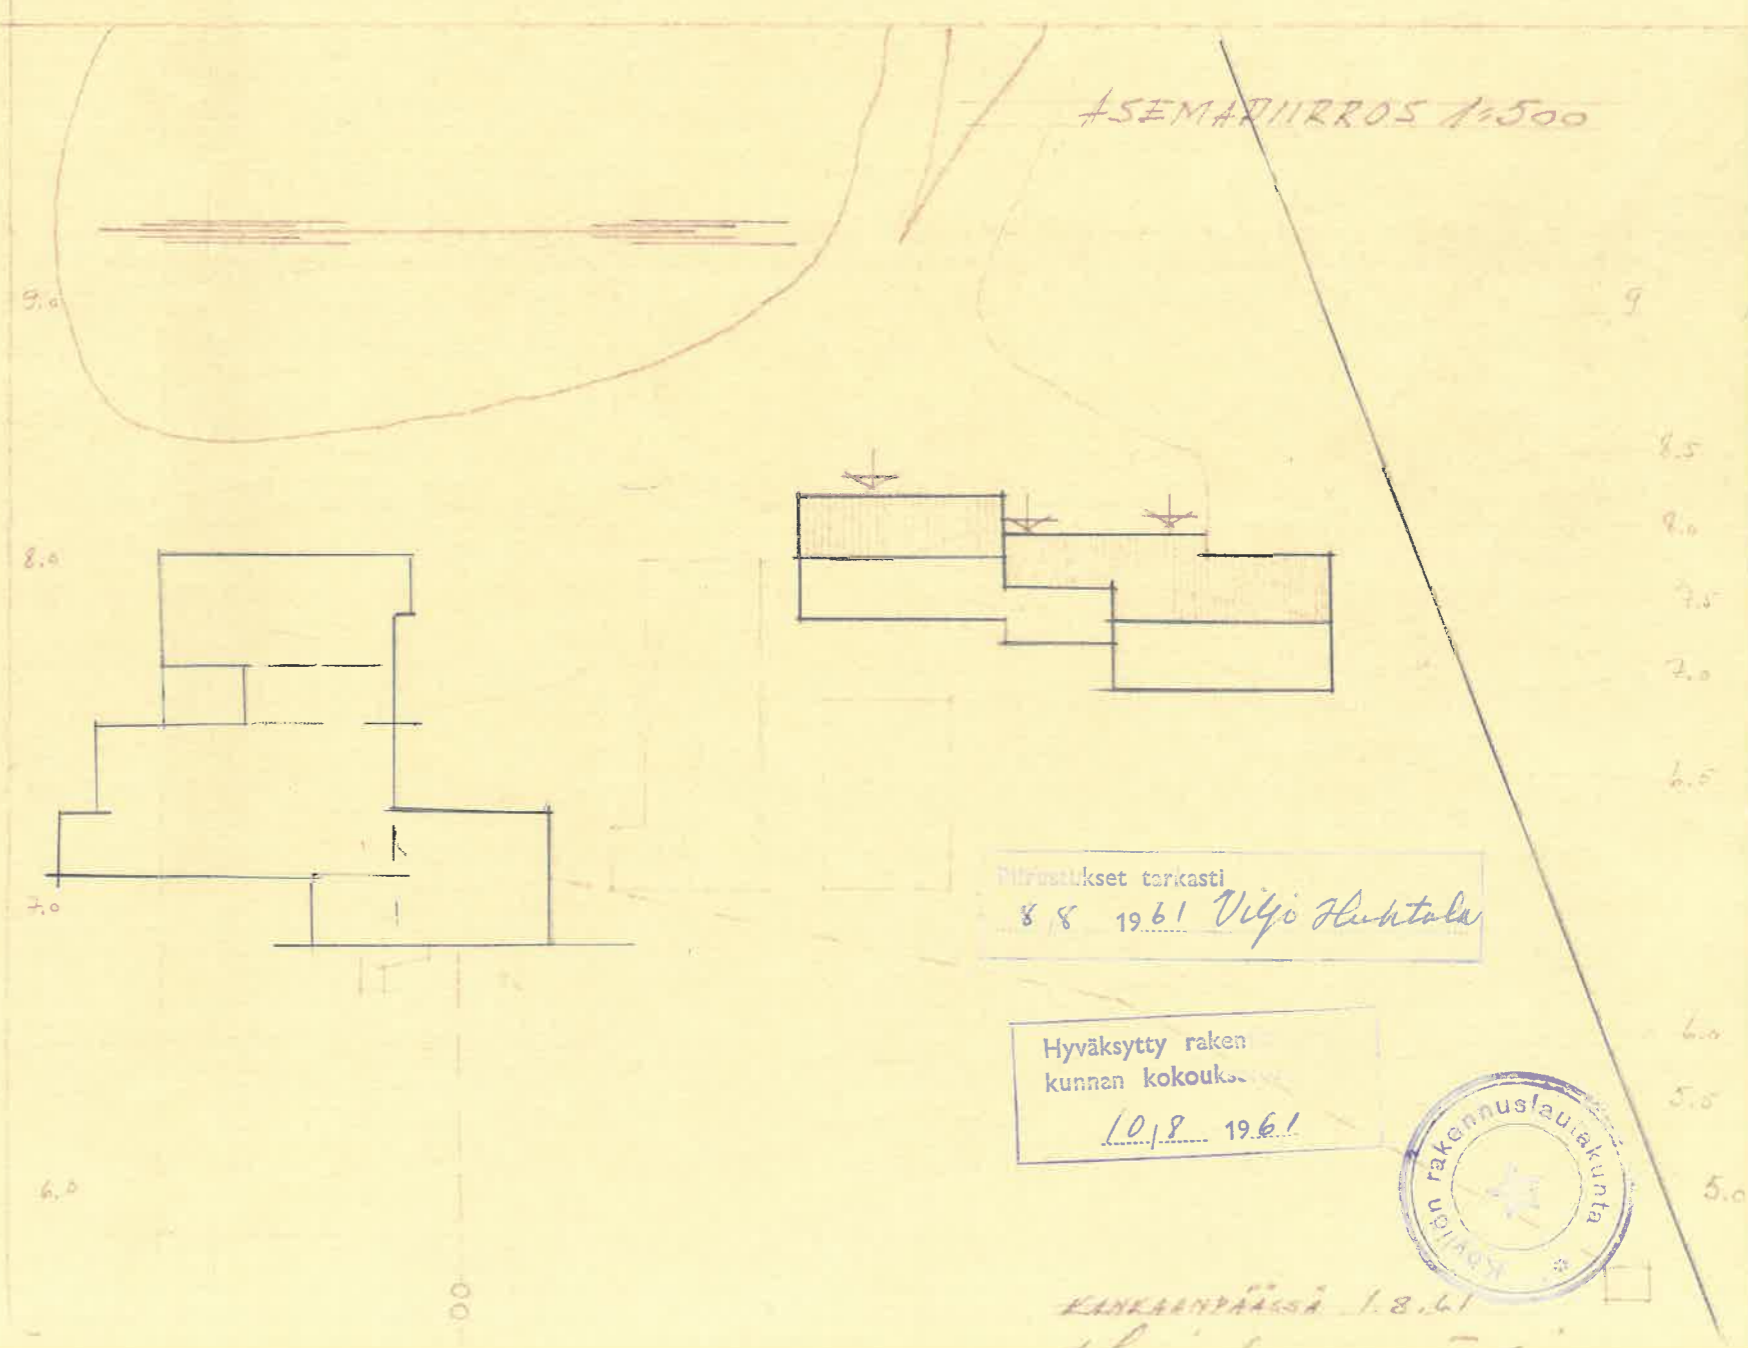


Piirustukset tarkasti
 8/8 1961 Viljo Huhtala

Hyväksytty raken
 kunnan kokous
 10/8 1961




KANKAANPÄÄSSÄ 1.8.61

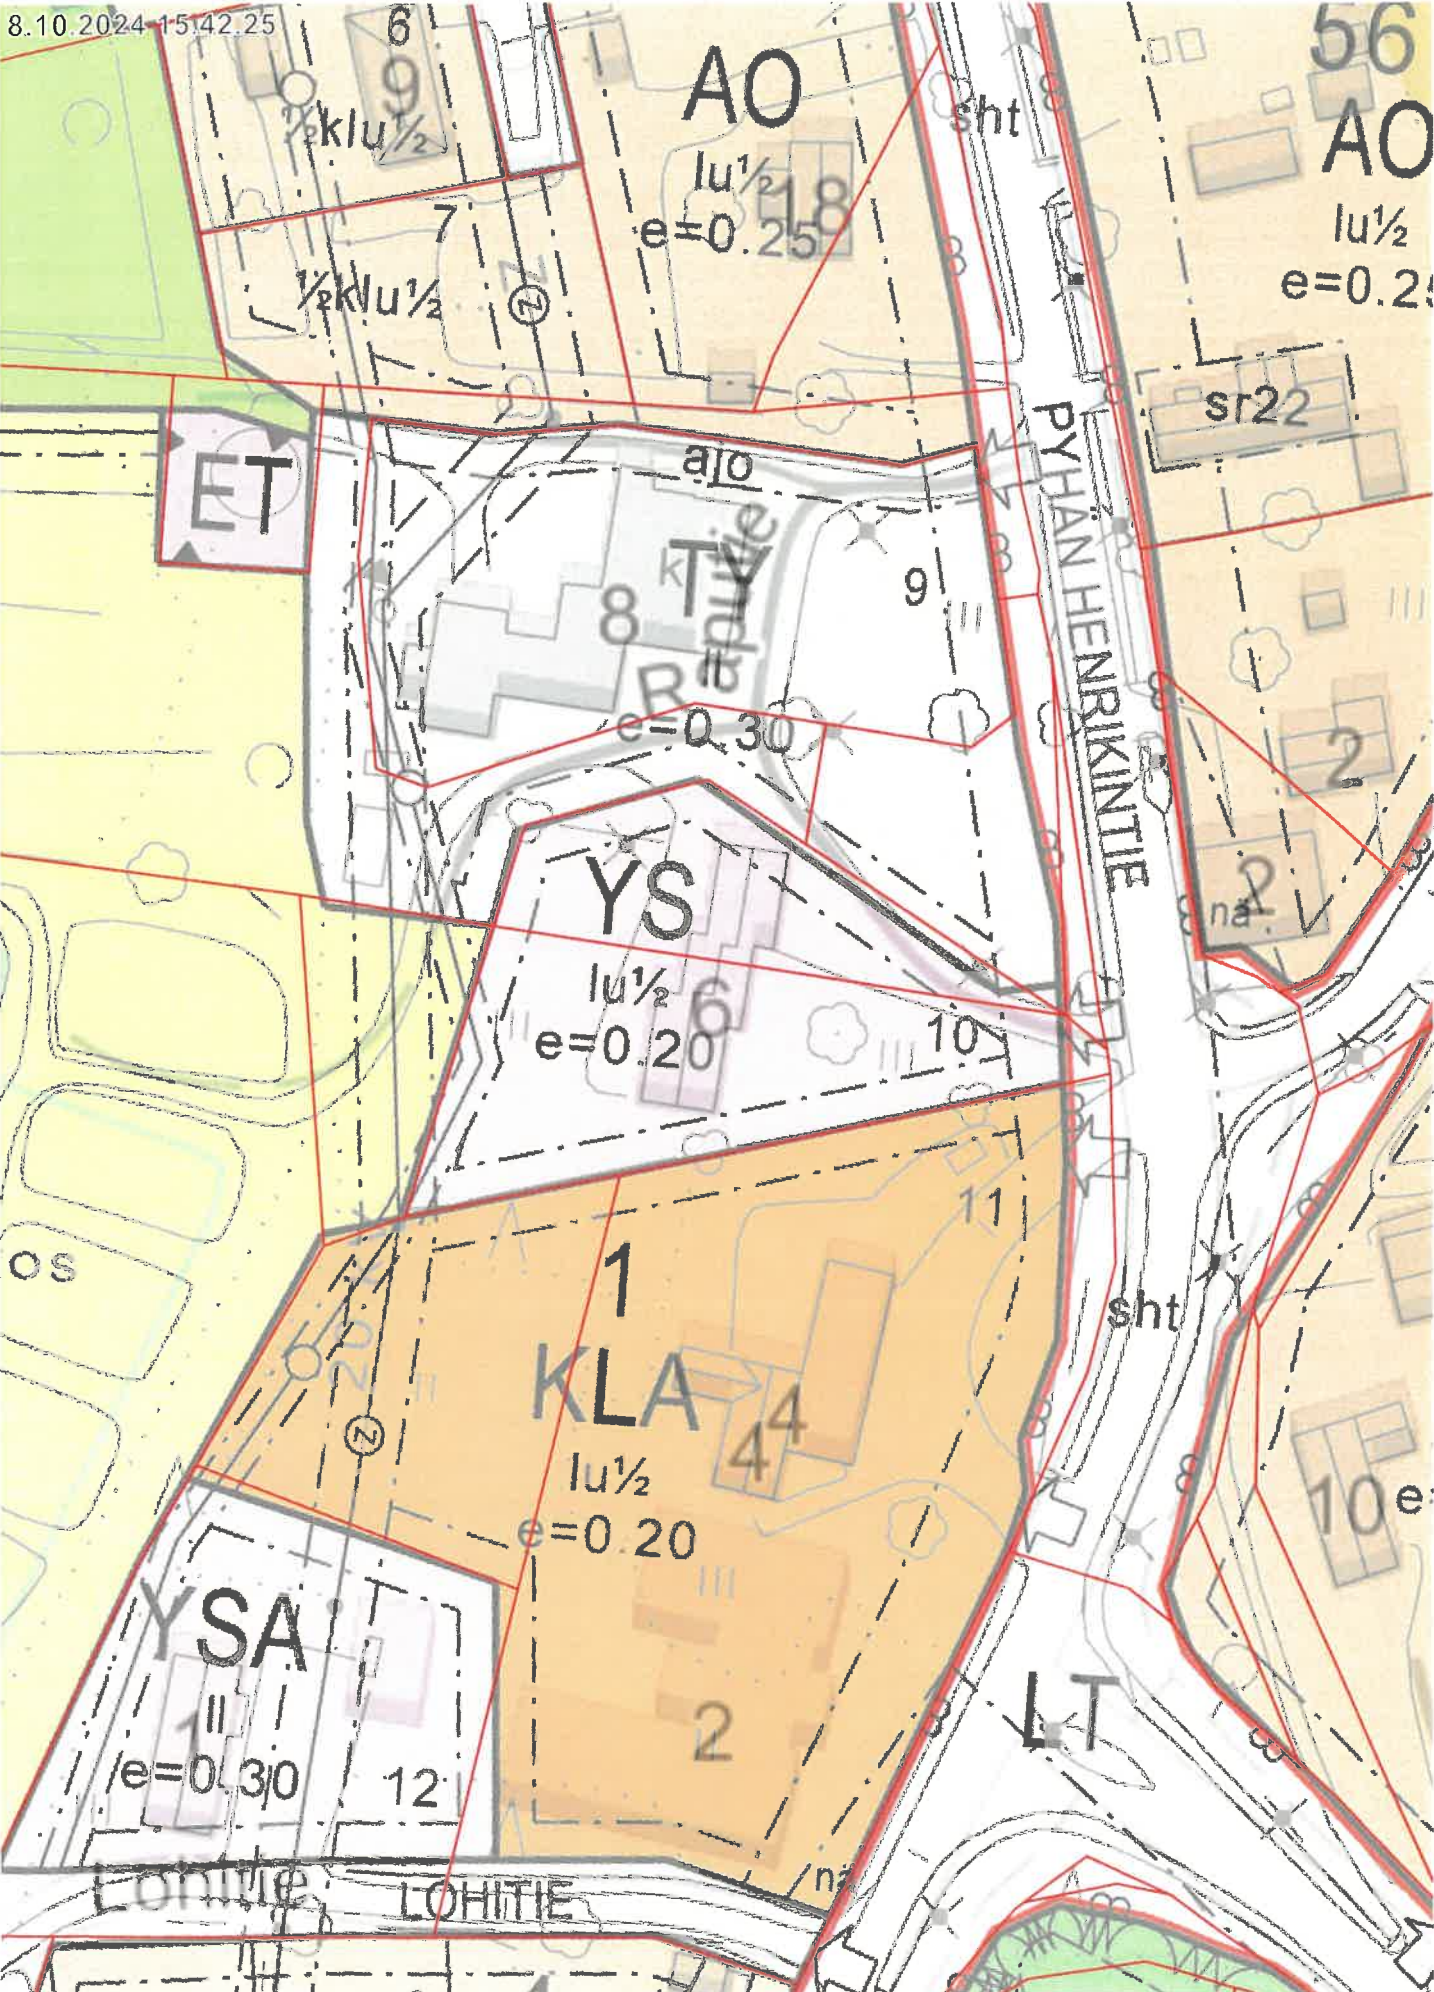

20 m 1:1 000

KÖYLÖN OSUUSMEIJERI
TOIMITALO I-KERROS
MK 1:100

KERROSALA 283 m²

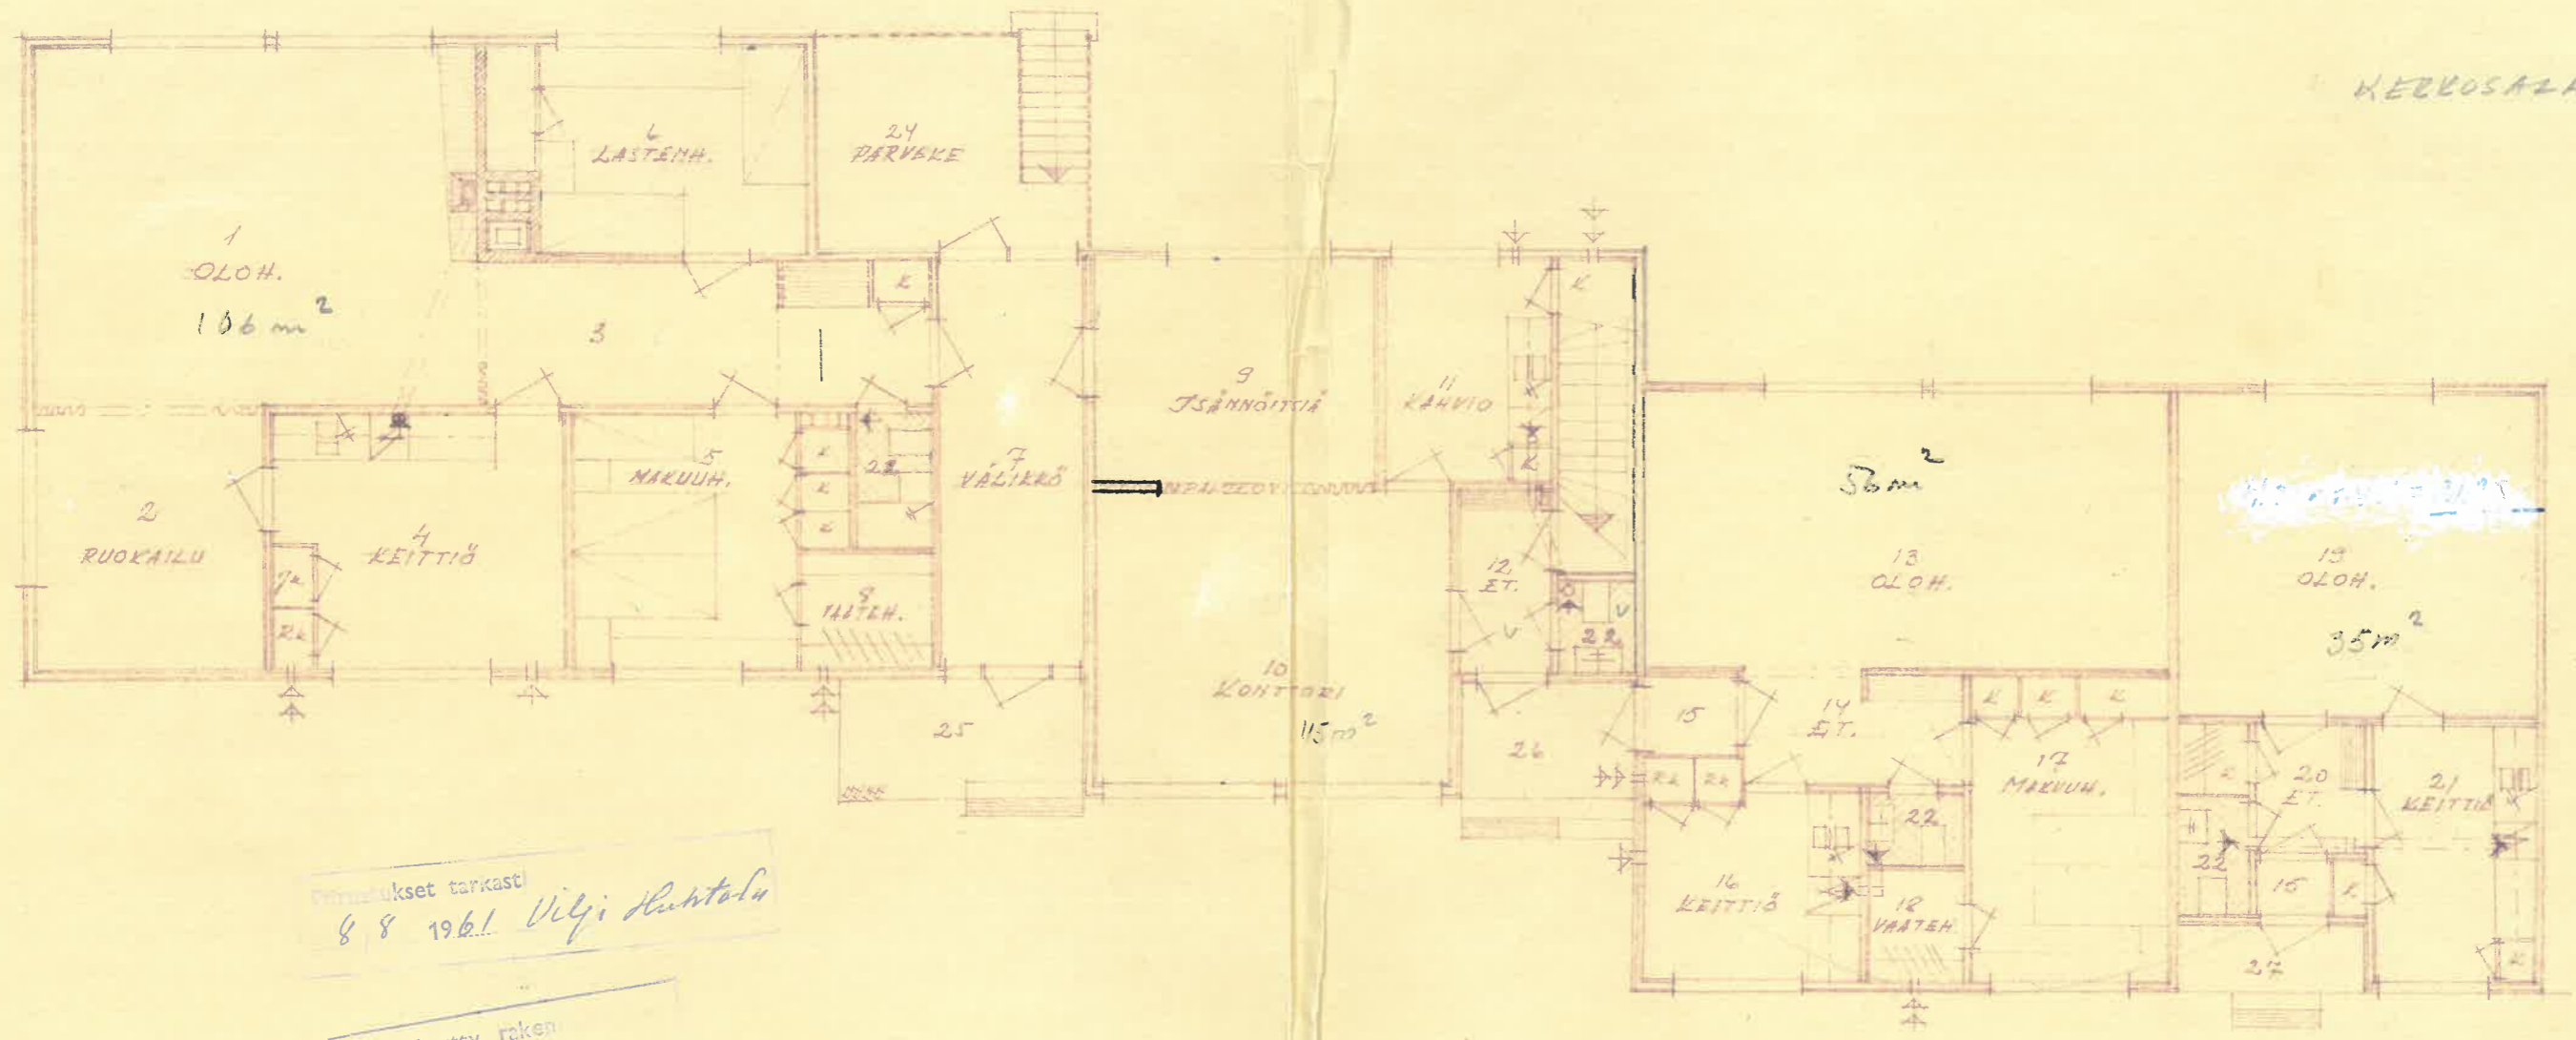


Siunaukset tarkasti
8/8 1961. Viljo Luhtala

Hyväksytty rakennuslautakunnan kokouksessa
10/8 1961.



KANKAANPÄÄSSÄ 1.8.61
S. J. Hakamäki

KÖYLJÖN OSUUSMEIJERI
TOIMITALO KELLARIKERROS
MK 1/100

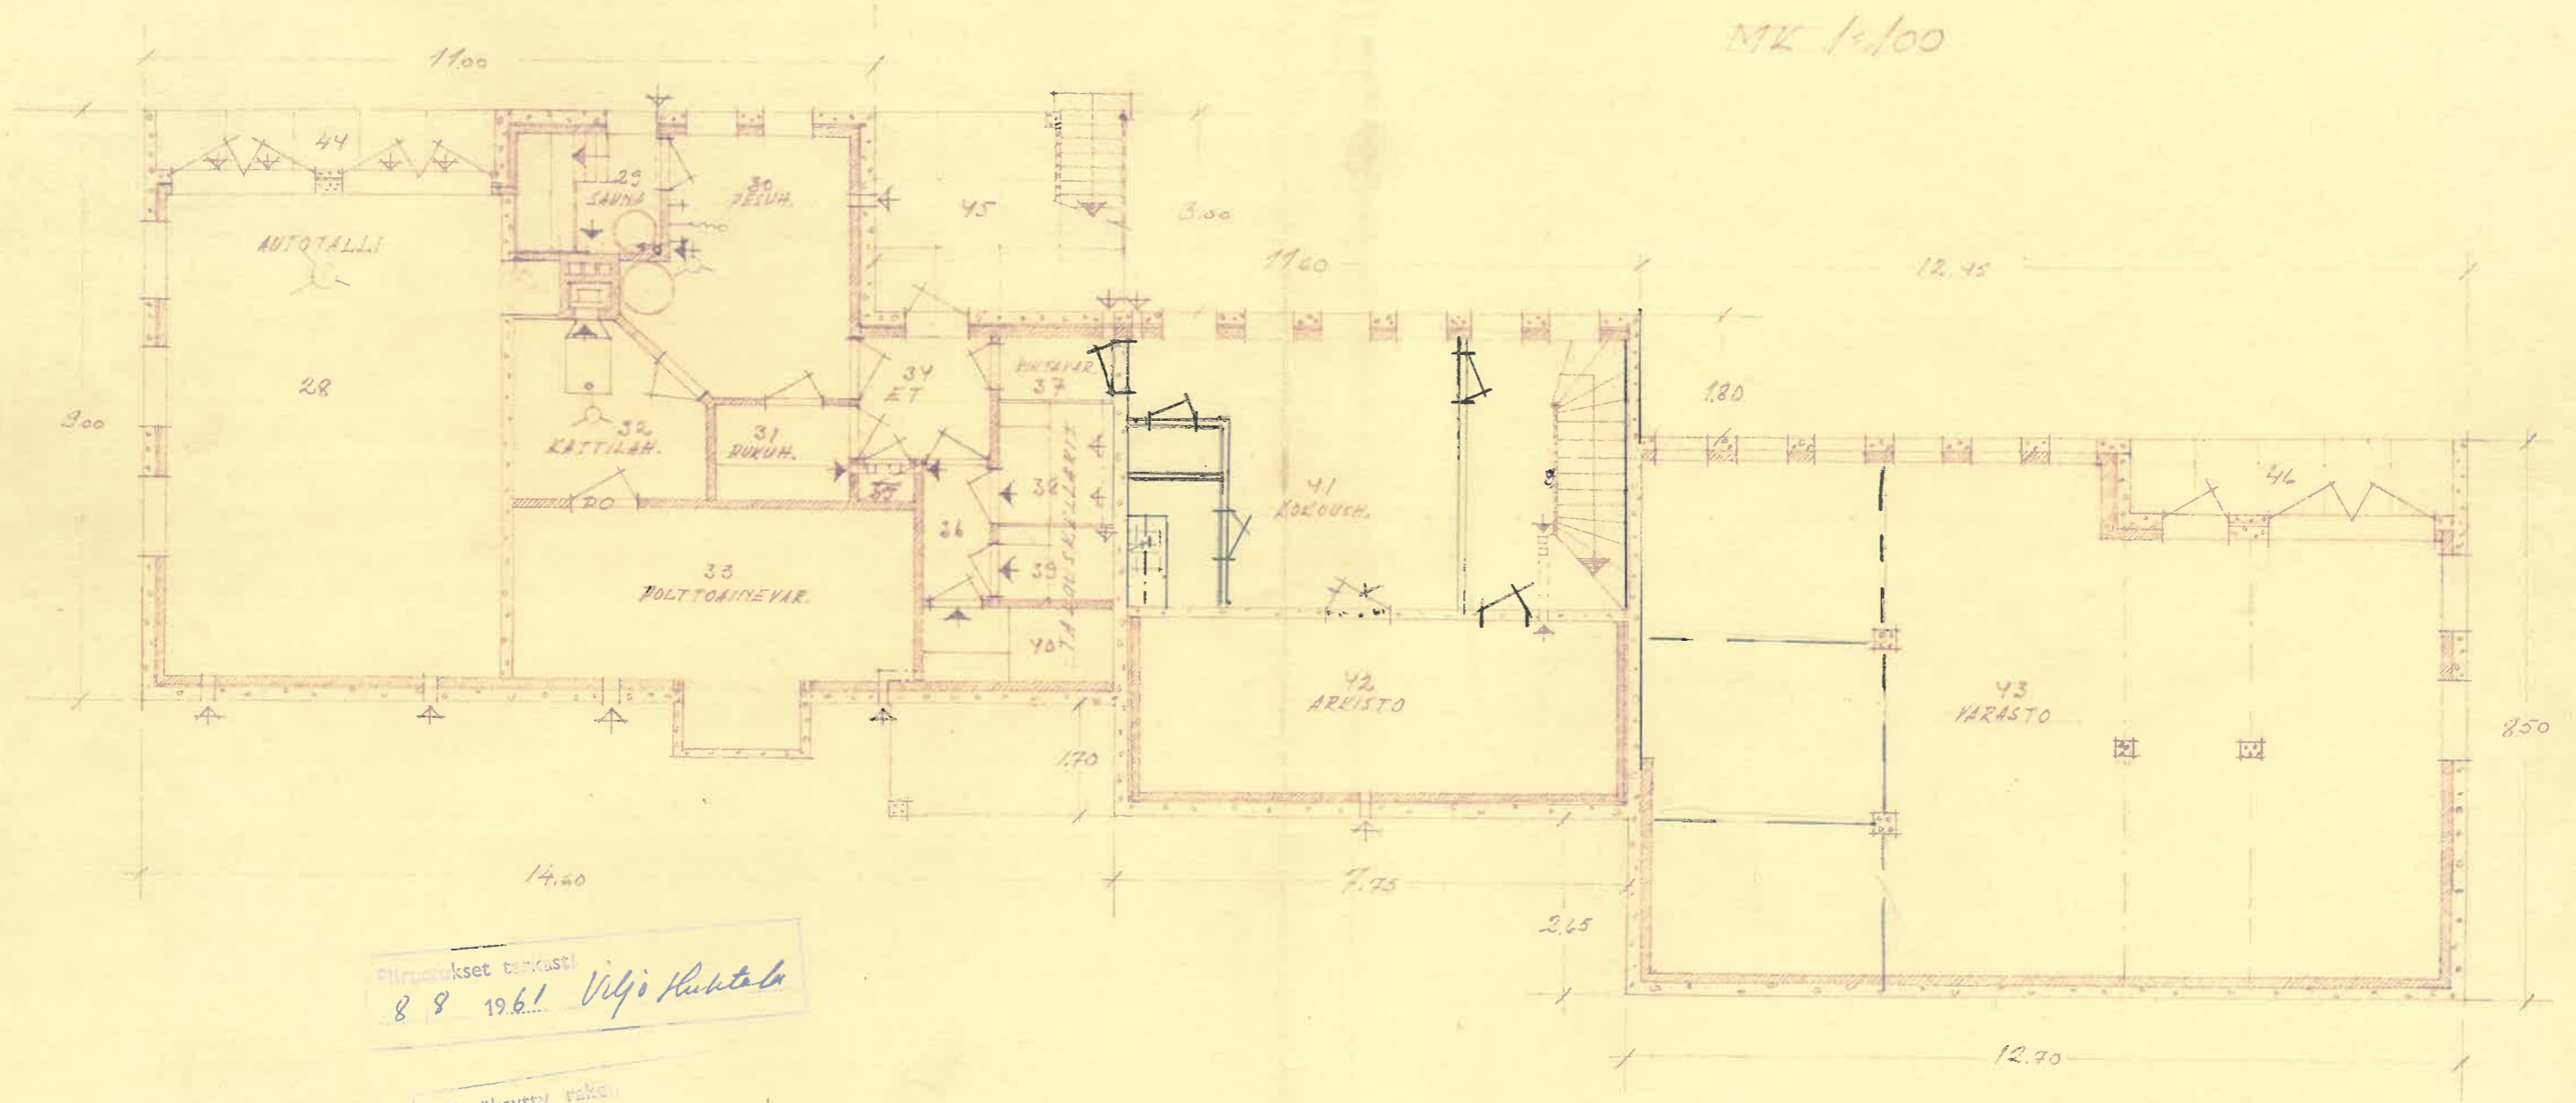

Piirustukset tästä
8.8.1961 Viljo Huhtala

Hyväksytty rakennus-
kunnan kokouksessa
10.8.1961



LANKAANDÖSSÄ 1.8.61
Hilja Huhtala