


T:\tra2016\30066\_v12\_Eura-Rajjala\_ts\luokset\_15\Osa B\_Tiesuunnitelman\_pääpiirustukset\3T\_Suunnitelmapaketti\_SUUNNITELMAKARTAT\_B.DWG

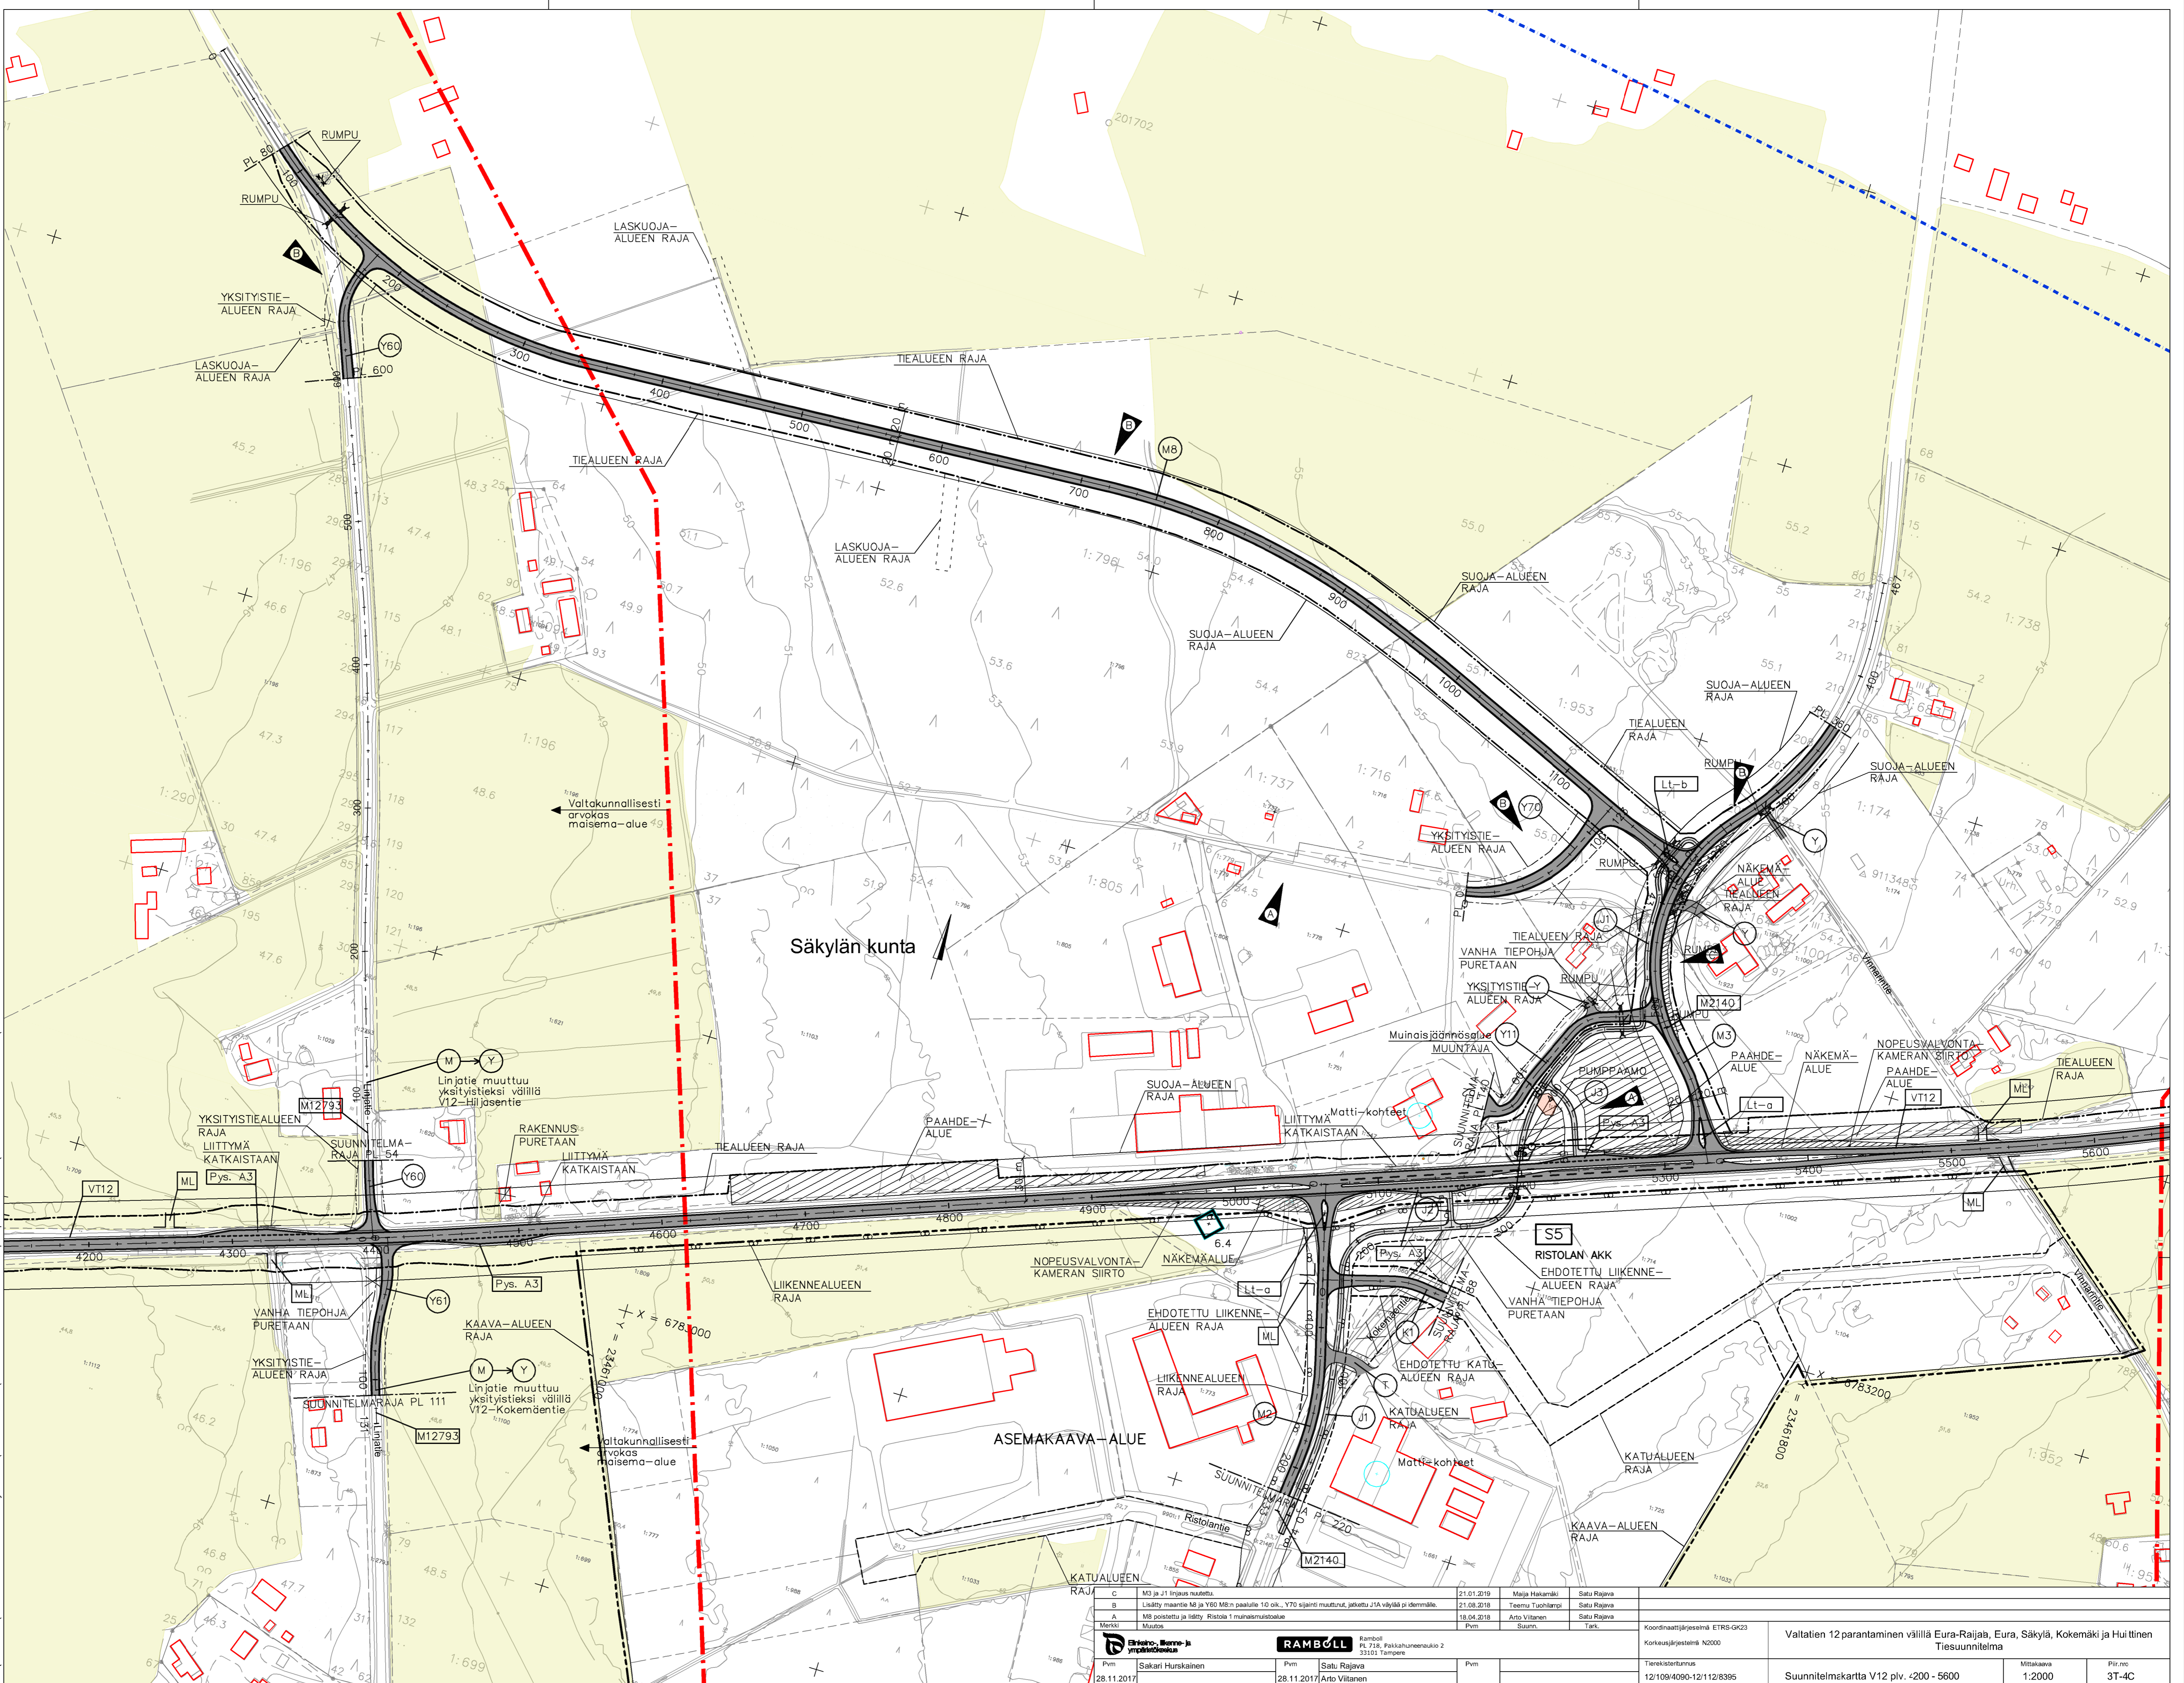

Säkylän kunta

ASEMAKAAVA-ALUE

<p><b>REVISIONIT</b></p> <table border="1"> <tr> <th>Nro</th> <th>kuvaus</th> <th>Pvm</th> <th>suorittanut</th> <th>hyväksynyt</th> </tr> <tr> <td>C</td> <td>M3 ja J1 linjat uusittu</td> <td>21.01.2019</td> <td>Marja Hakamäki</td> <td>Satu Rajava</td> </tr> <tr> <td>B</td> <td>Lisätty maantie M6 ja Y60 M3:n paaluille 10 ok., Y70 sijainti muutettu, jätetty J1:ta välillä pi-dermallo.</td> <td>21.08.2018</td> <td>Teemu Tuohilampi</td> <td>Satu Rajava</td> </tr> <tr> <td>A</td> <td>M3 poistettu ja siirretty Ristolankangas 1 murtolinjasta</td> <td>18.04.2018</td> <td>Arto Villanen</td> <td>Satu Rajava</td> </tr> <tr> <td>Muutos</td> <td></td> <td></td> <td>Suomi</td> <td>Tark.</td> </tr> </table>		Nro	kuvaus	Pvm	suorittanut	hyväksynyt	C	M3 ja J1 linjat uusittu	21.01.2019	Marja Hakamäki	Satu Rajava	B	Lisätty maantie M6 ja Y60 M3:n paaluille 10 ok., Y70 sijainti muutettu, jätetty J1:ta välillä pi-dermallo.	21.08.2018	Teemu Tuohilampi	Satu Rajava	A	M3 poistettu ja siirretty Ristolankangas 1 murtolinjasta	18.04.2018	Arto Villanen	Satu Rajava	Muutos			Suomi	Tark.	<p>Koordinaattijärjestelmä ETRS-GK23 Korkeusjärjestelmä N2000</p>	
Nro	kuvaus	Pvm	suorittanut	hyväksynyt																								
C	M3 ja J1 linjat uusittu	21.01.2019	Marja Hakamäki	Satu Rajava																								
B	Lisätty maantie M6 ja Y60 M3:n paaluille 10 ok., Y70 sijainti muutettu, jätetty J1:ta välillä pi-dermallo.	21.08.2018	Teemu Tuohilampi	Satu Rajava																								
A	M3 poistettu ja siirretty Ristolankangas 1 murtolinjasta	18.04.2018	Arto Villanen	Satu Rajava																								
Muutos			Suomi	Tark.																								
<p><b>PROJEKTI</b></p> <p>V12- ja J1 linjat uusittu</p> <p>Proj. 718, Paskahononkatu 2 31103, Tampere</p>		<p><b>RAHOITUS</b></p> <p>Valt. 12 parantaminen väliä Eura-Rajjala, Eura, Säkyä, Kokemäki ja Huitinen Tiesuunnitelma</p>																										
<p><b>PIIRIT</b></p> <table border="1"> <tr> <th>Pvm</th> <th>piirittänyt</th> <th>Pvm</th> <th>suorittanut</th> <th>Pvm</th> </tr> <tr> <td>28.11.2017</td> <td>Sakari Hurskainen</td> <td>28.11.2017</td> <td>Satu Rajava</td> <td></td> </tr> <tr> <td></td> <td></td> <td></td> <td>Arto Villanen</td> <td></td> </tr> </table>		Pvm	piirittänyt	Pvm	suorittanut	Pvm	28.11.2017	Sakari Hurskainen	28.11.2017	Satu Rajava					Arto Villanen		<p><b>MITTAUS</b></p> <p>Mittakaava 1:2000 Pii-re 3T-4C</p>											
Pvm	piirittänyt	Pvm	suorittanut	Pvm																								
28.11.2017	Sakari Hurskainen	28.11.2017	Satu Rajava																									
			Arto Villanen																									
<p><b>YHTEYSTIEDOT</b></p> <p>Proj. 718, Paskahononkatu 2 31103, Tampere</p>		<p><b>REKISTERIT</b></p> <p>12/109/4090-12/112/8395</p>																										
<p><b>LAUSEKIRJE</b></p> <p>Suunnitelmapaketti V12 plv. +200 -5600</p>		<p><b>LIITTEET</b></p> <p>Mittakaava 1:2000 Pii-re 3T-4C</p>																										