


	VANHA	UUTTA	yht.
KERROSALA	3 156,0 m <sup>2</sup>	1 596,5 m <sup>2</sup>	4 752,5 m <sup>2</sup>
TILAVUUS	19 510 m <sup>3</sup>	11 160 m <sup>3</sup>	30 670 m <sup>3</sup>

	(Hyötälä laajennus)
Lehmien tila	1 166,4 m <sup>2</sup>
Hoito- / poikimatila	321,6 m <sup>2</sup>
Lehmien siirtokäytävä	69,7 m <sup>2</sup>

PALOLUOKKA P3  
 -PALOVAARALLISUUSLUOKKA 1  
 -SUOJAUSTASO 1

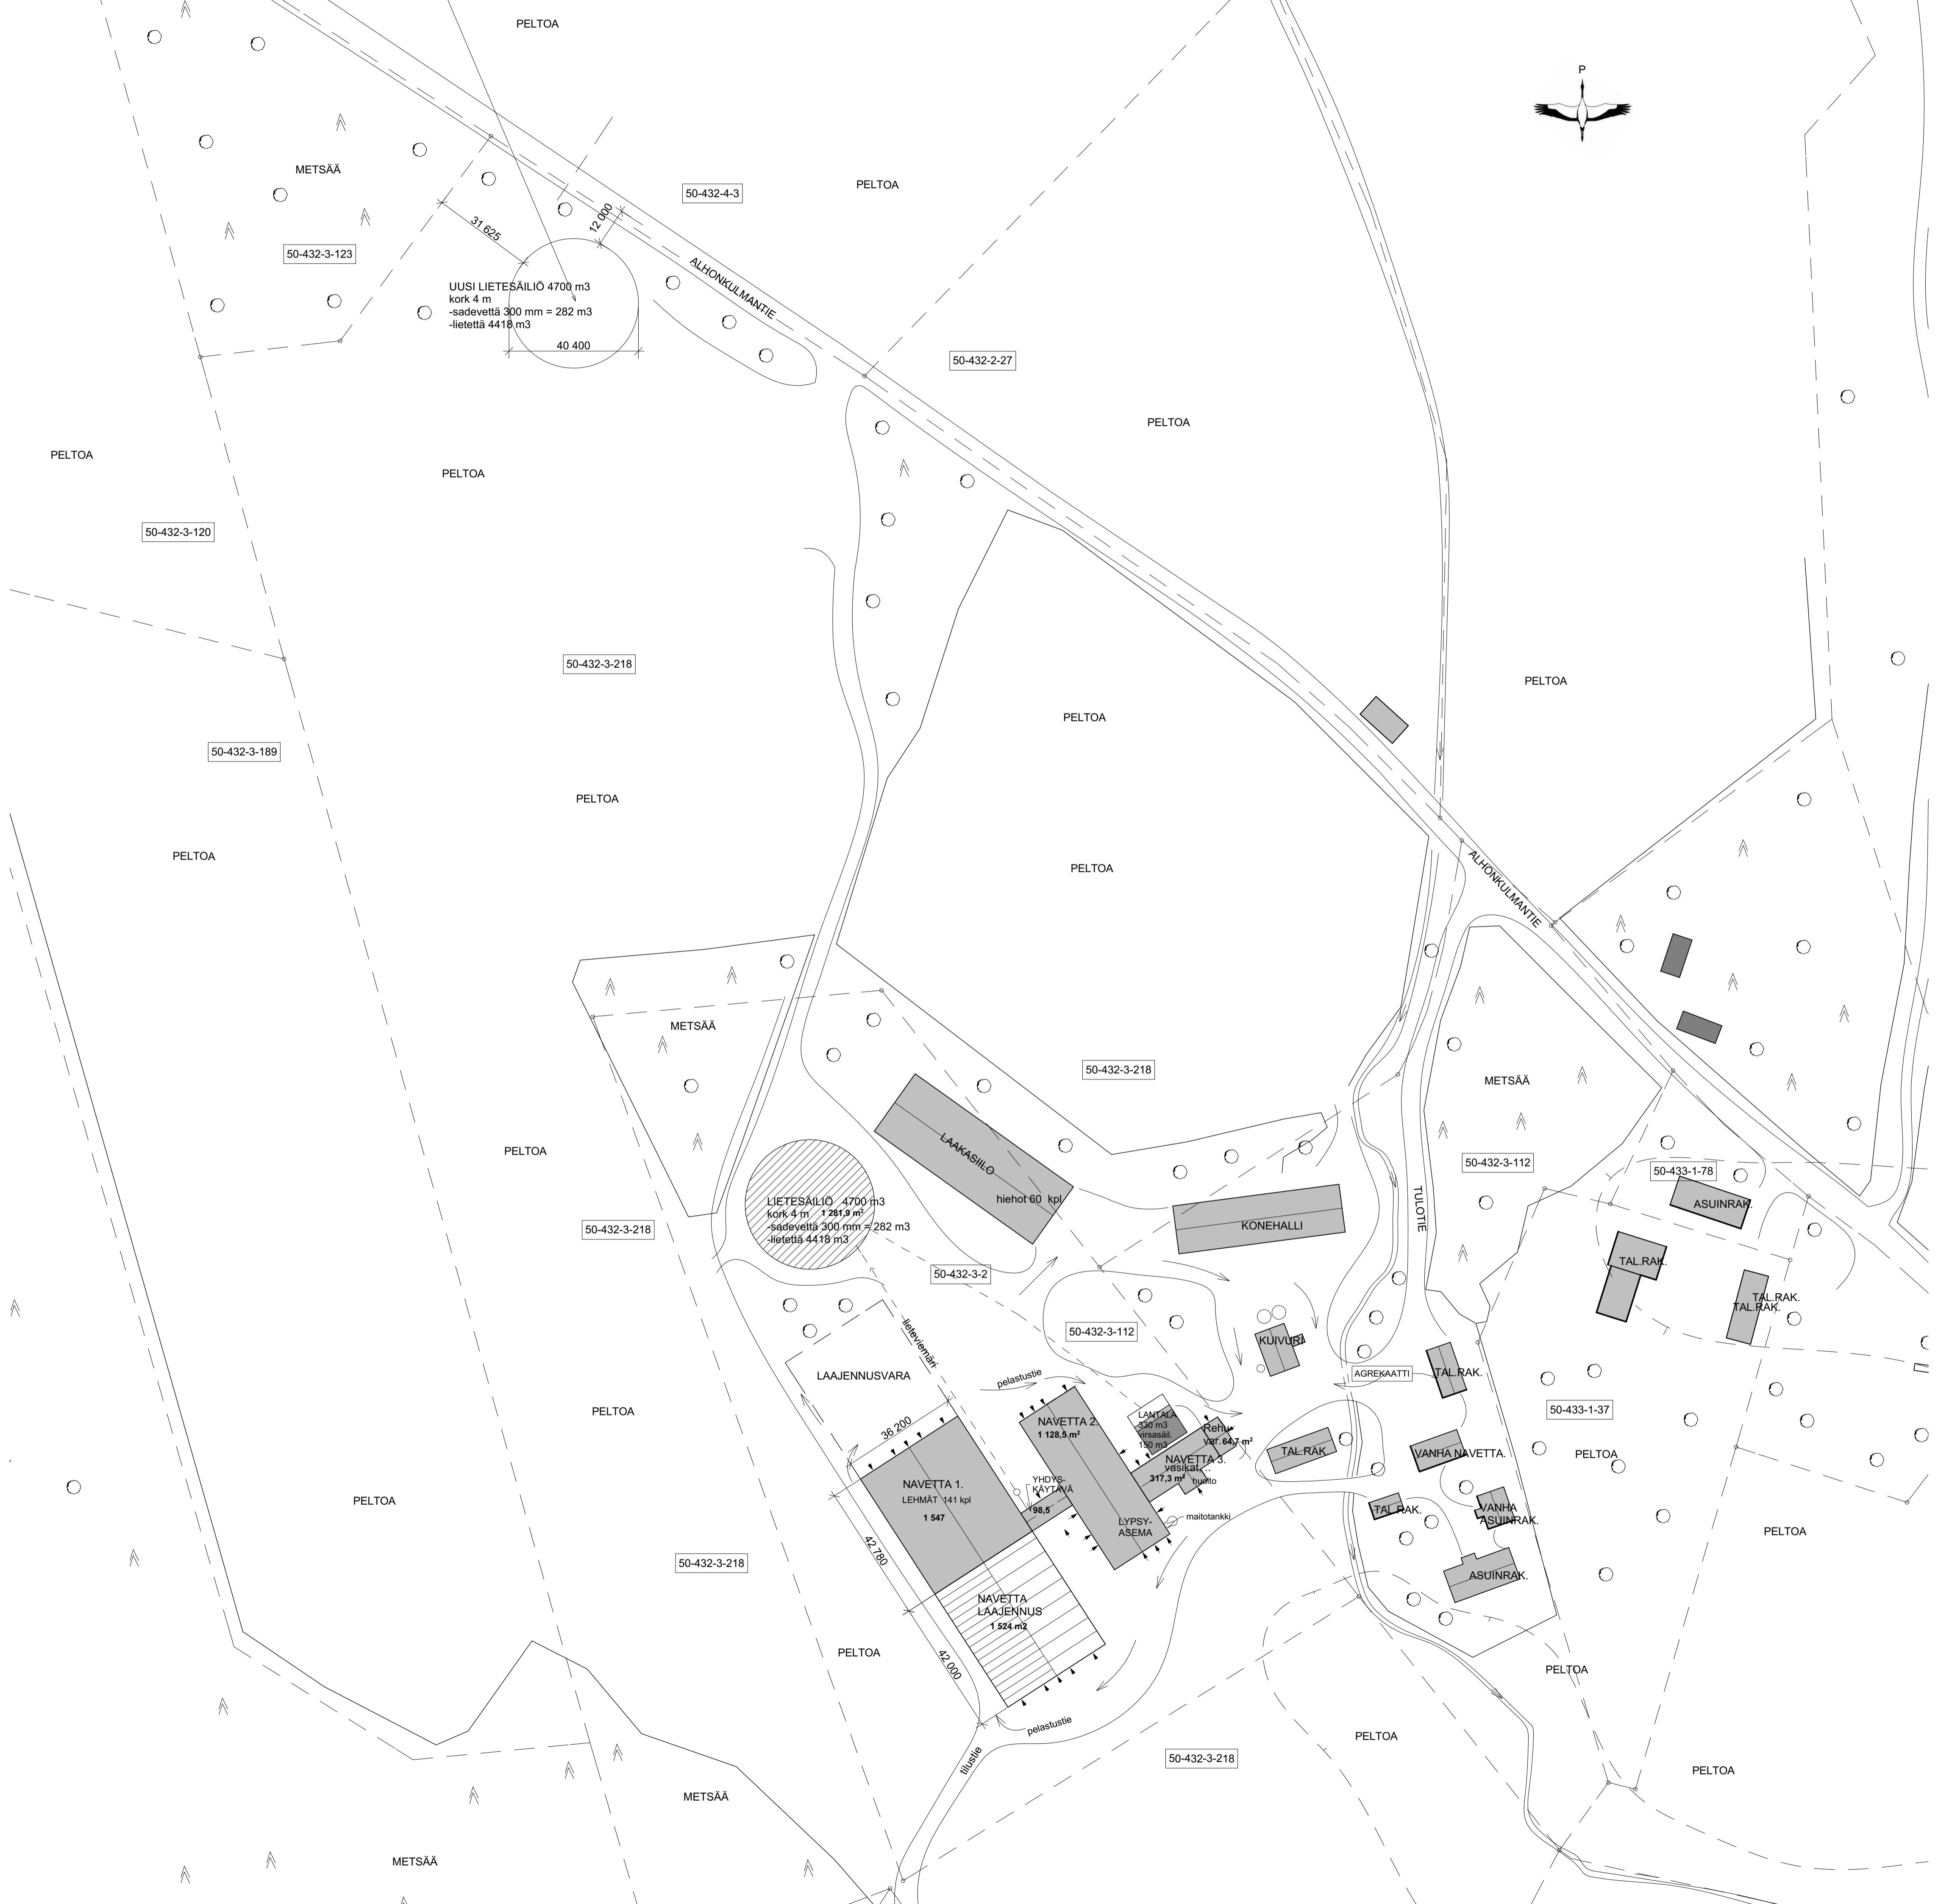

UUSI LIETESÄILIÖ 4700 m<sup>3</sup>  
 kork 4 m  
 -sadevettä 300 mm = 282 m<sup>3</sup>  
 -lietettä 4418 m<sup>3</sup>

LIETESÄILIÖ 4700 m<sup>3</sup>  
 kork 4 m / 1281,9 m<sup>2</sup>  
 -sadevettä 300 mm = 282 m<sup>3</sup>  
 -lietettä 4418 m<sup>3</sup>

LAAKASHILO  
 hiehot 60 kpl

KONEHALLI

NAVETTA 1.  
 LEHMÄT 141 kpl  
 1 547

YHDYS-  
 KÄYTTÄVÄ  
 198,5

NAVETTA 2  
 1 128,5 m<sup>2</sup>

LAANTAA  
 250 m<sup>3</sup>  
 vesisäiliö  
 130 m<sup>3</sup>

NAVETTA 3.  
 vesisäiliö  
 217,3 m<sup>3</sup> tuotto

LYPSY-  
 ASEMA  
 maitotankki

NAVETTA LAAJENNUS  
 1 524 m<sup>2</sup>

Kunta	Kunta/Kylä	Korttel/Tila	Tontti/Pro	Viranomaisen arkkitehtienkäytävän varten
EURA	KÖYLYPOLVI	NAVETTAPELTO	3:185	
Rakennusnumero	LAAJENNUS			PÄÄPIIRUSTUS 1
NAVETTA	TIMO PEURAKOSKI			ASEMAPIIRUSTUS 1:500
ALHONKULMANTIE 84 27400 KIUKAINEN				
<b>M</b> - RAKENNUSTOIMISTO OY ITSENÄISYYDENKATU 35 A 28130 PORI p. 0400536147 email: pekka.koskinen@progra.fi PORI 28.03.2023 PEKKA KOSKINEN, Rkm / A-pätevyys				Muutos/ pvm:
				ARK 2023005