



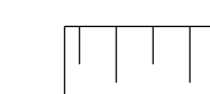


A01

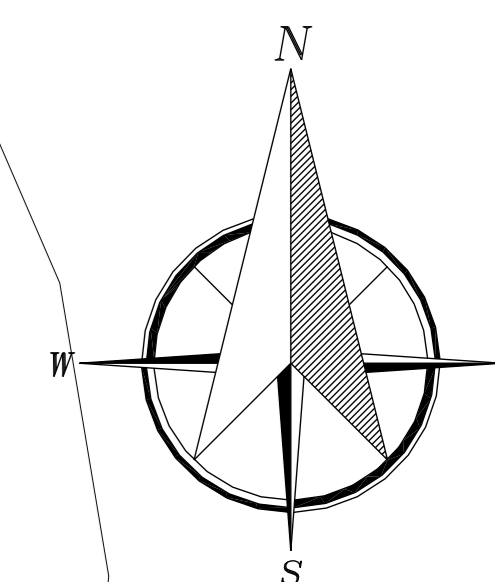

Juhanisto

50-406-2-712

MERKINTÖJEN SELITYKSIÄ:

-  PUURETTAVA SUOJAVALLI
-  VANHA SUOJAVALLI
-  METSÄLIEEN RAJA
-  TONTIN RAJA

50-406-2-736

Pikku-Juhanisto

TIKKI	LUKUP.	PIIJJOS	koristeita	tuotteita	viinimäärä	NRRP.	PV1
406				2-736			
50-406-2-736							
Liihtirakennus				Pöppirustus		Jäseniä no	
Euran ampumarata				Asemapiirustus		Mittakaava	
				NYKYTILANNE		1:500	
27500 Euro				Talonno.		Pöppirustus	
Insinööri-toimisto Tupala Oy				21200		A01	
www.tupala.fi 050 520 8763				toni.tupala@tupala.fi		Suunnittelija	
Toni Tupala, rak-DI 30.8.2023				ARK		Teeosto	

Ampumarata

skeet-rata

trap-rata 1

luotirata 2

luotirata 1

monitoimirata

psstodi

pienoishirvi

ovo-ojje

ovo-ojje

75



91

42


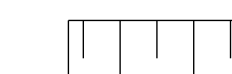
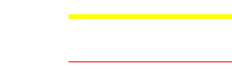

41

35p35

A02

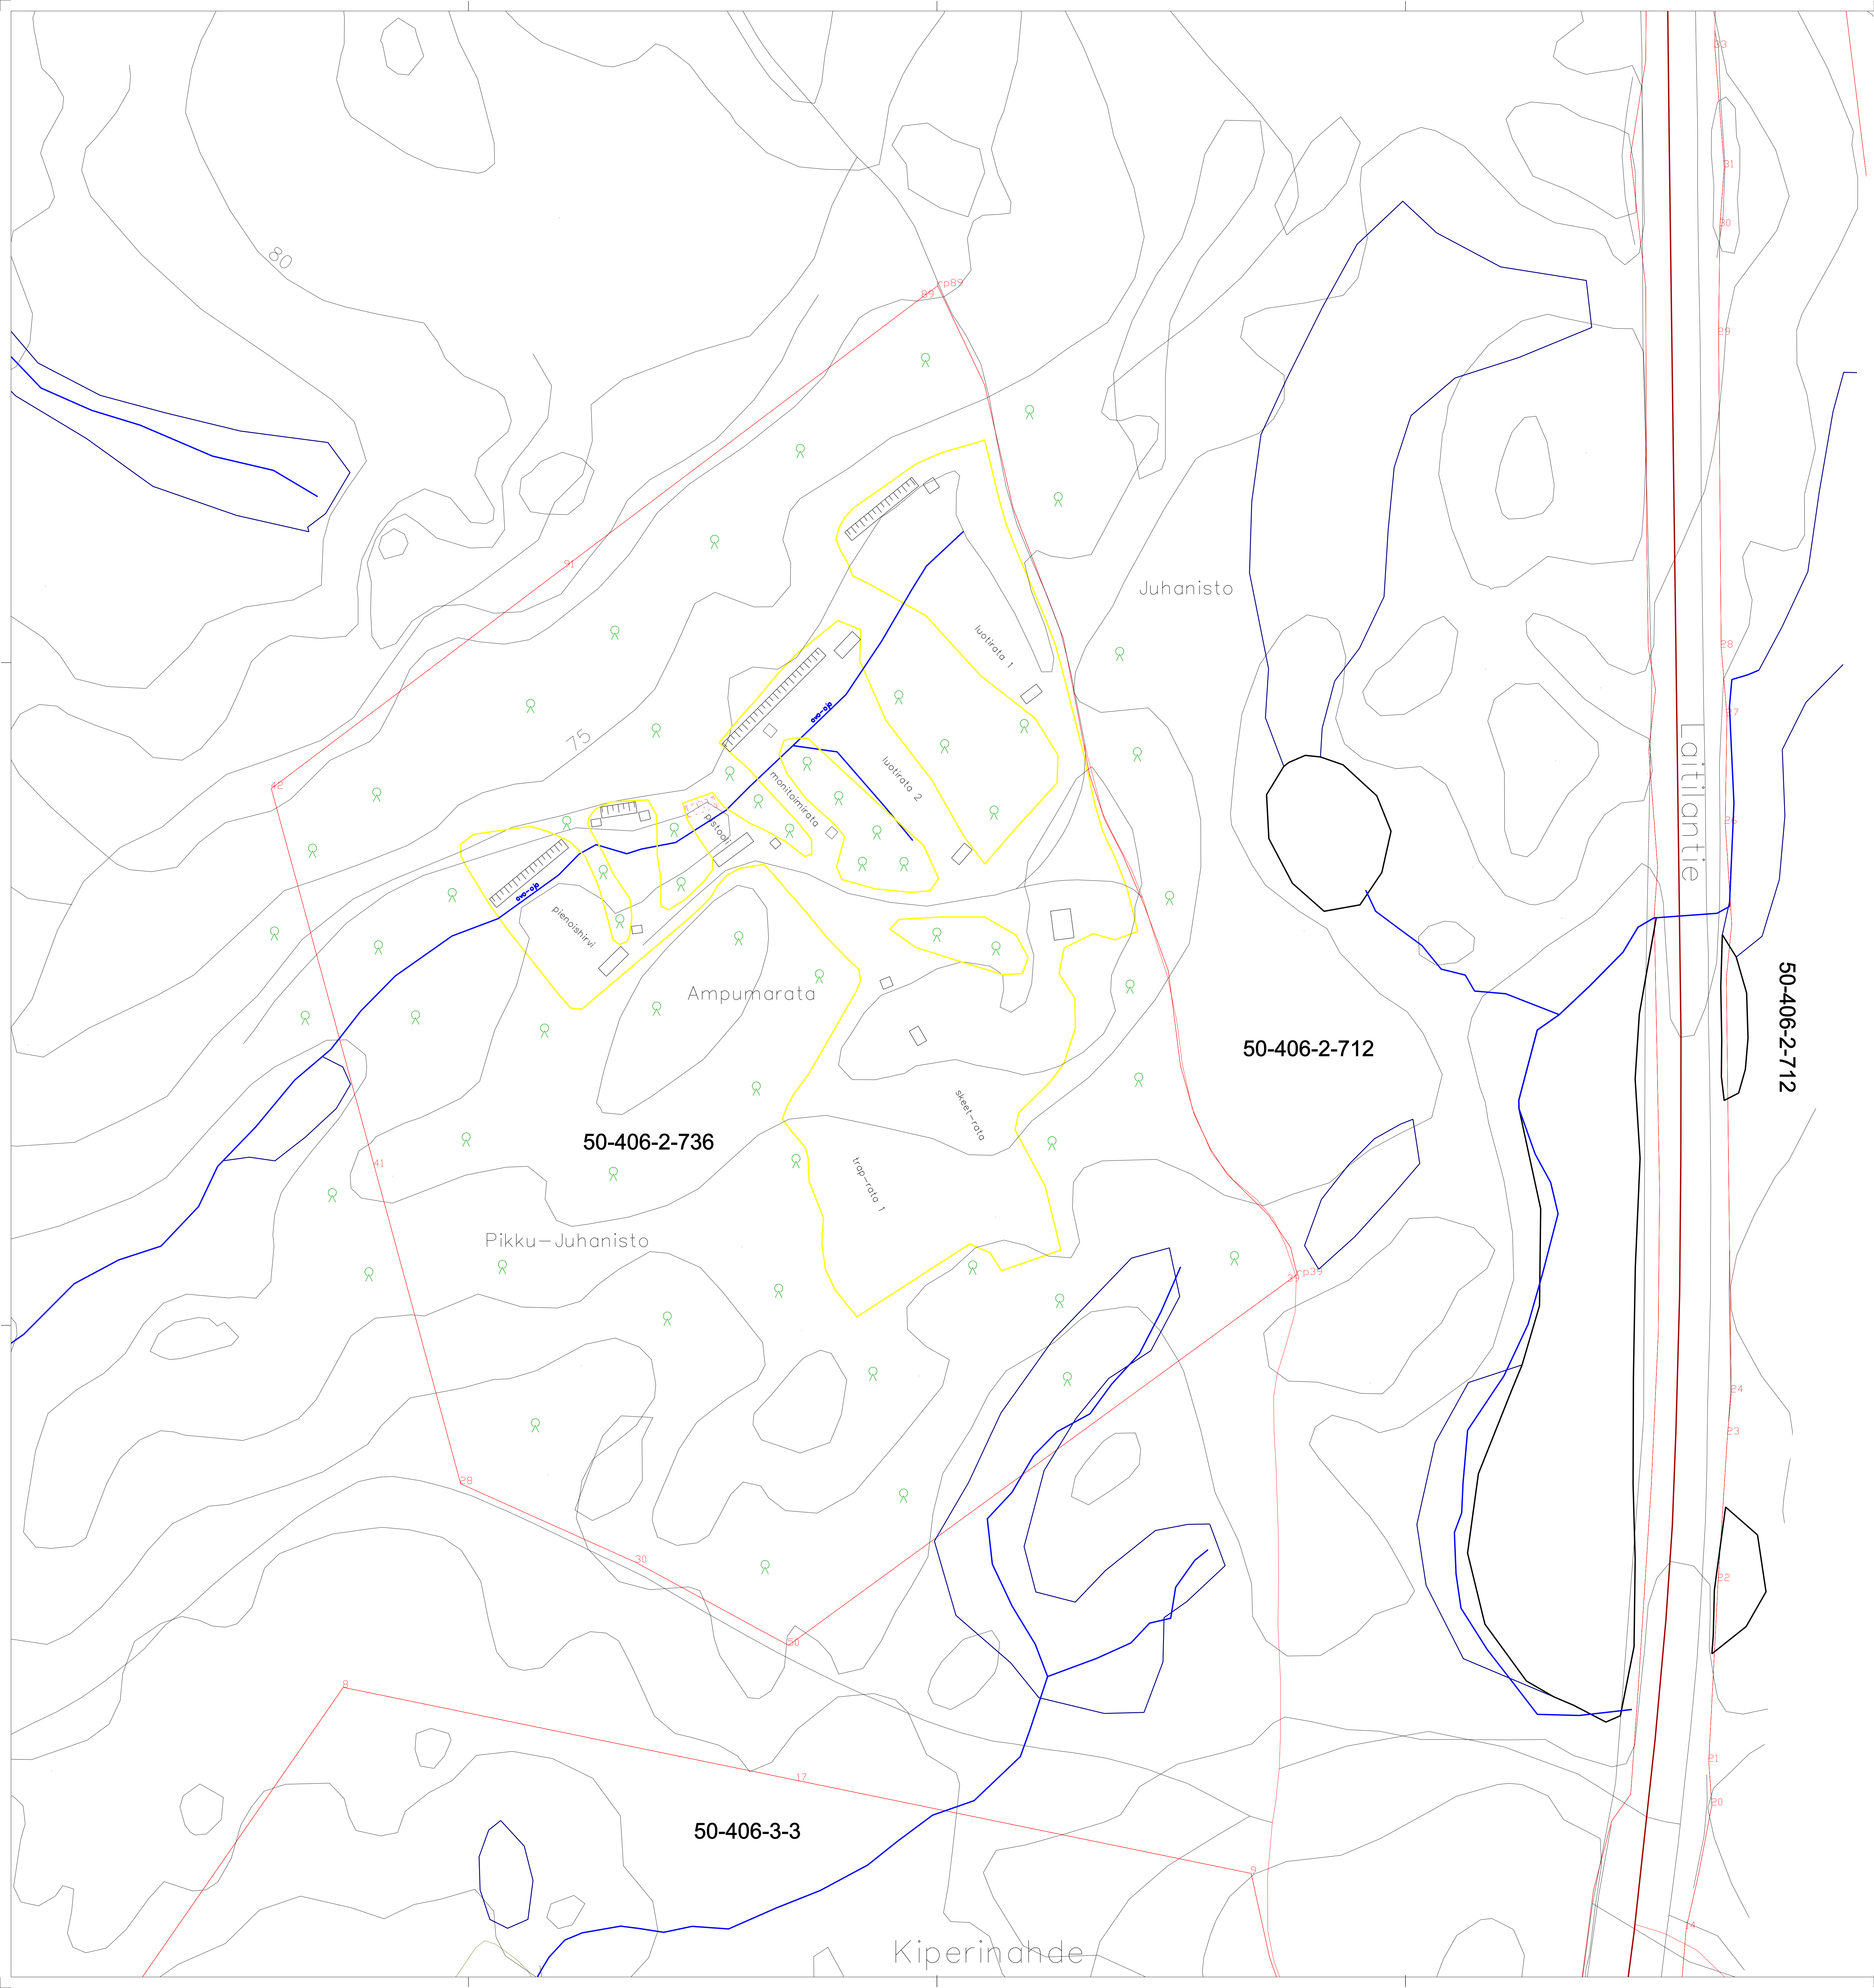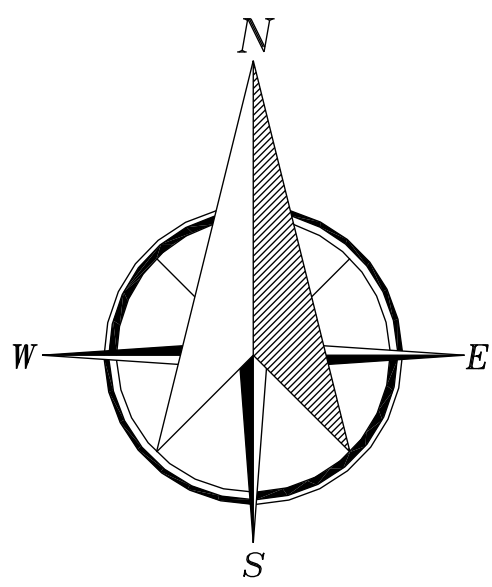


**MERKINTÖJEN SELITYKSIÄ:**

-  PURETTAVA SUOJAVALLI
-  VANHA SUOJAVALLI
-  METSÄLUEN RAJA
-  TONTIN RAJA

TUNNUS: LUKU- ja MUUTOS		NIMI: PVM	
406	Kortti/716	Tontin nro: 2:736	Vuorokausen numerointi
50-406-2-736			
Rakennustyyppi: Uudisrakennus	Rakennusvaihe: Asemapiirustus	Yhteyden nro: 2	Yhteyden nimi: 2
Euran ampumarata	Rakennuksen nimi: Asemapiirustus NYKYTILANNE	Yhteyden nro: 1:1000	
27500 Euro	Yhteyden nro: 21200	Yhteyden nimi: A02	Rakennus: Rakennus
Suunnittelijan yhteystiedot: nimi, osoite ja puhelinnumero <b>Insinööritoimisto Tupala Oy</b> www.tupala.fi 050 520 8763 toni.tupala@tupala.fi		Suunnittelija: Tebeto	
Vastuunainen suunnittelija: rak. tekijä, suunnittelija ja aliohjaaja Toni Tupala, rak-DI 30.8.2023		Suunnittelija: Tebeto	

A03

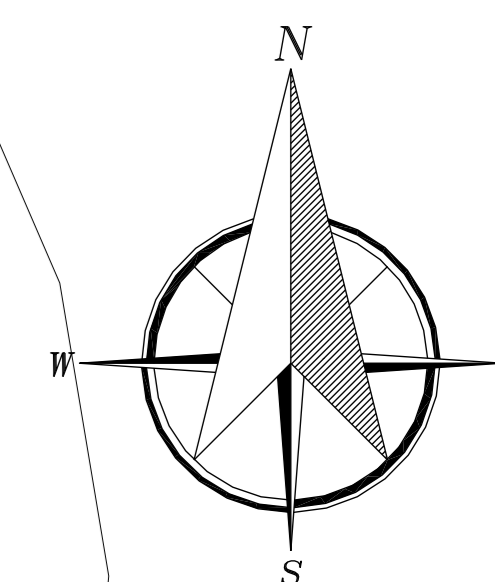

Juhanisto

PURETTAVA KOPPI

luotirata 1

luotirata 2

monitoimirata

pistooli

pieneshirtti

trap-rata 2

Ampumarata

50-406-2-712

50-406-2-736

street-rata

trap-rata 1

Pikku-Juhanisto

SALAOJAN PURKU AVO-OJAAN

MERKINTÖJEN SELITYKSIÄ:

- SUOJAVALLI VAIHE 1 kokonaispituus 270 m korkeus 4 m tilavuus 10 000 m<sup>3</sup>
- SUOJAVALLI VAIHE 2 kokonaispituus 715 m korkeus 4 m tilavuus 25 000 m<sup>3</sup>
- SUOJAVALLI VAIHE 3 kokonaispituus 350 m korkeus 4 m tilavuus 13 000 m<sup>3</sup>
- MAAN TASAUUS kokonaisala 30 000 m<sup>2</sup> kokonaiskoruus 12 000 m<sup>3</sup>
- METSÄALUEEN RAJA
- TONTIN RAJA
- SALAOJA #110 SNE + SALAOJAN TÄRKÄSTYSKÄIVÄ #300

TUNNUS	LUKUP.	PIIRITIS	Karttatekijä	Karttatekijä	Yhteistyökumppani	NRFR	PY01
406			2-736				
50-406-2-736							
Luotirakennus	Pöytäkirja			Pöytäkirja		Julkaisu no	
Euron ampumarata	Asemapiirustus			Asemapiirustus		3	
27500 Euro	Asemapiirustus			TULEVA TILANNE		1:500	
Insiinööri Toni Tupala Oy				Talonnohje		Merkitys	
www.tupala.fi 050 520 8763				21200		A03	
Toni Tupala, rak-DI 20.11.2023				ARK			